


ÚZEMNÍ PLÁN OMLENICE

VÝKRES ŠIRŠÍCH VZTAHŮ
1:25000

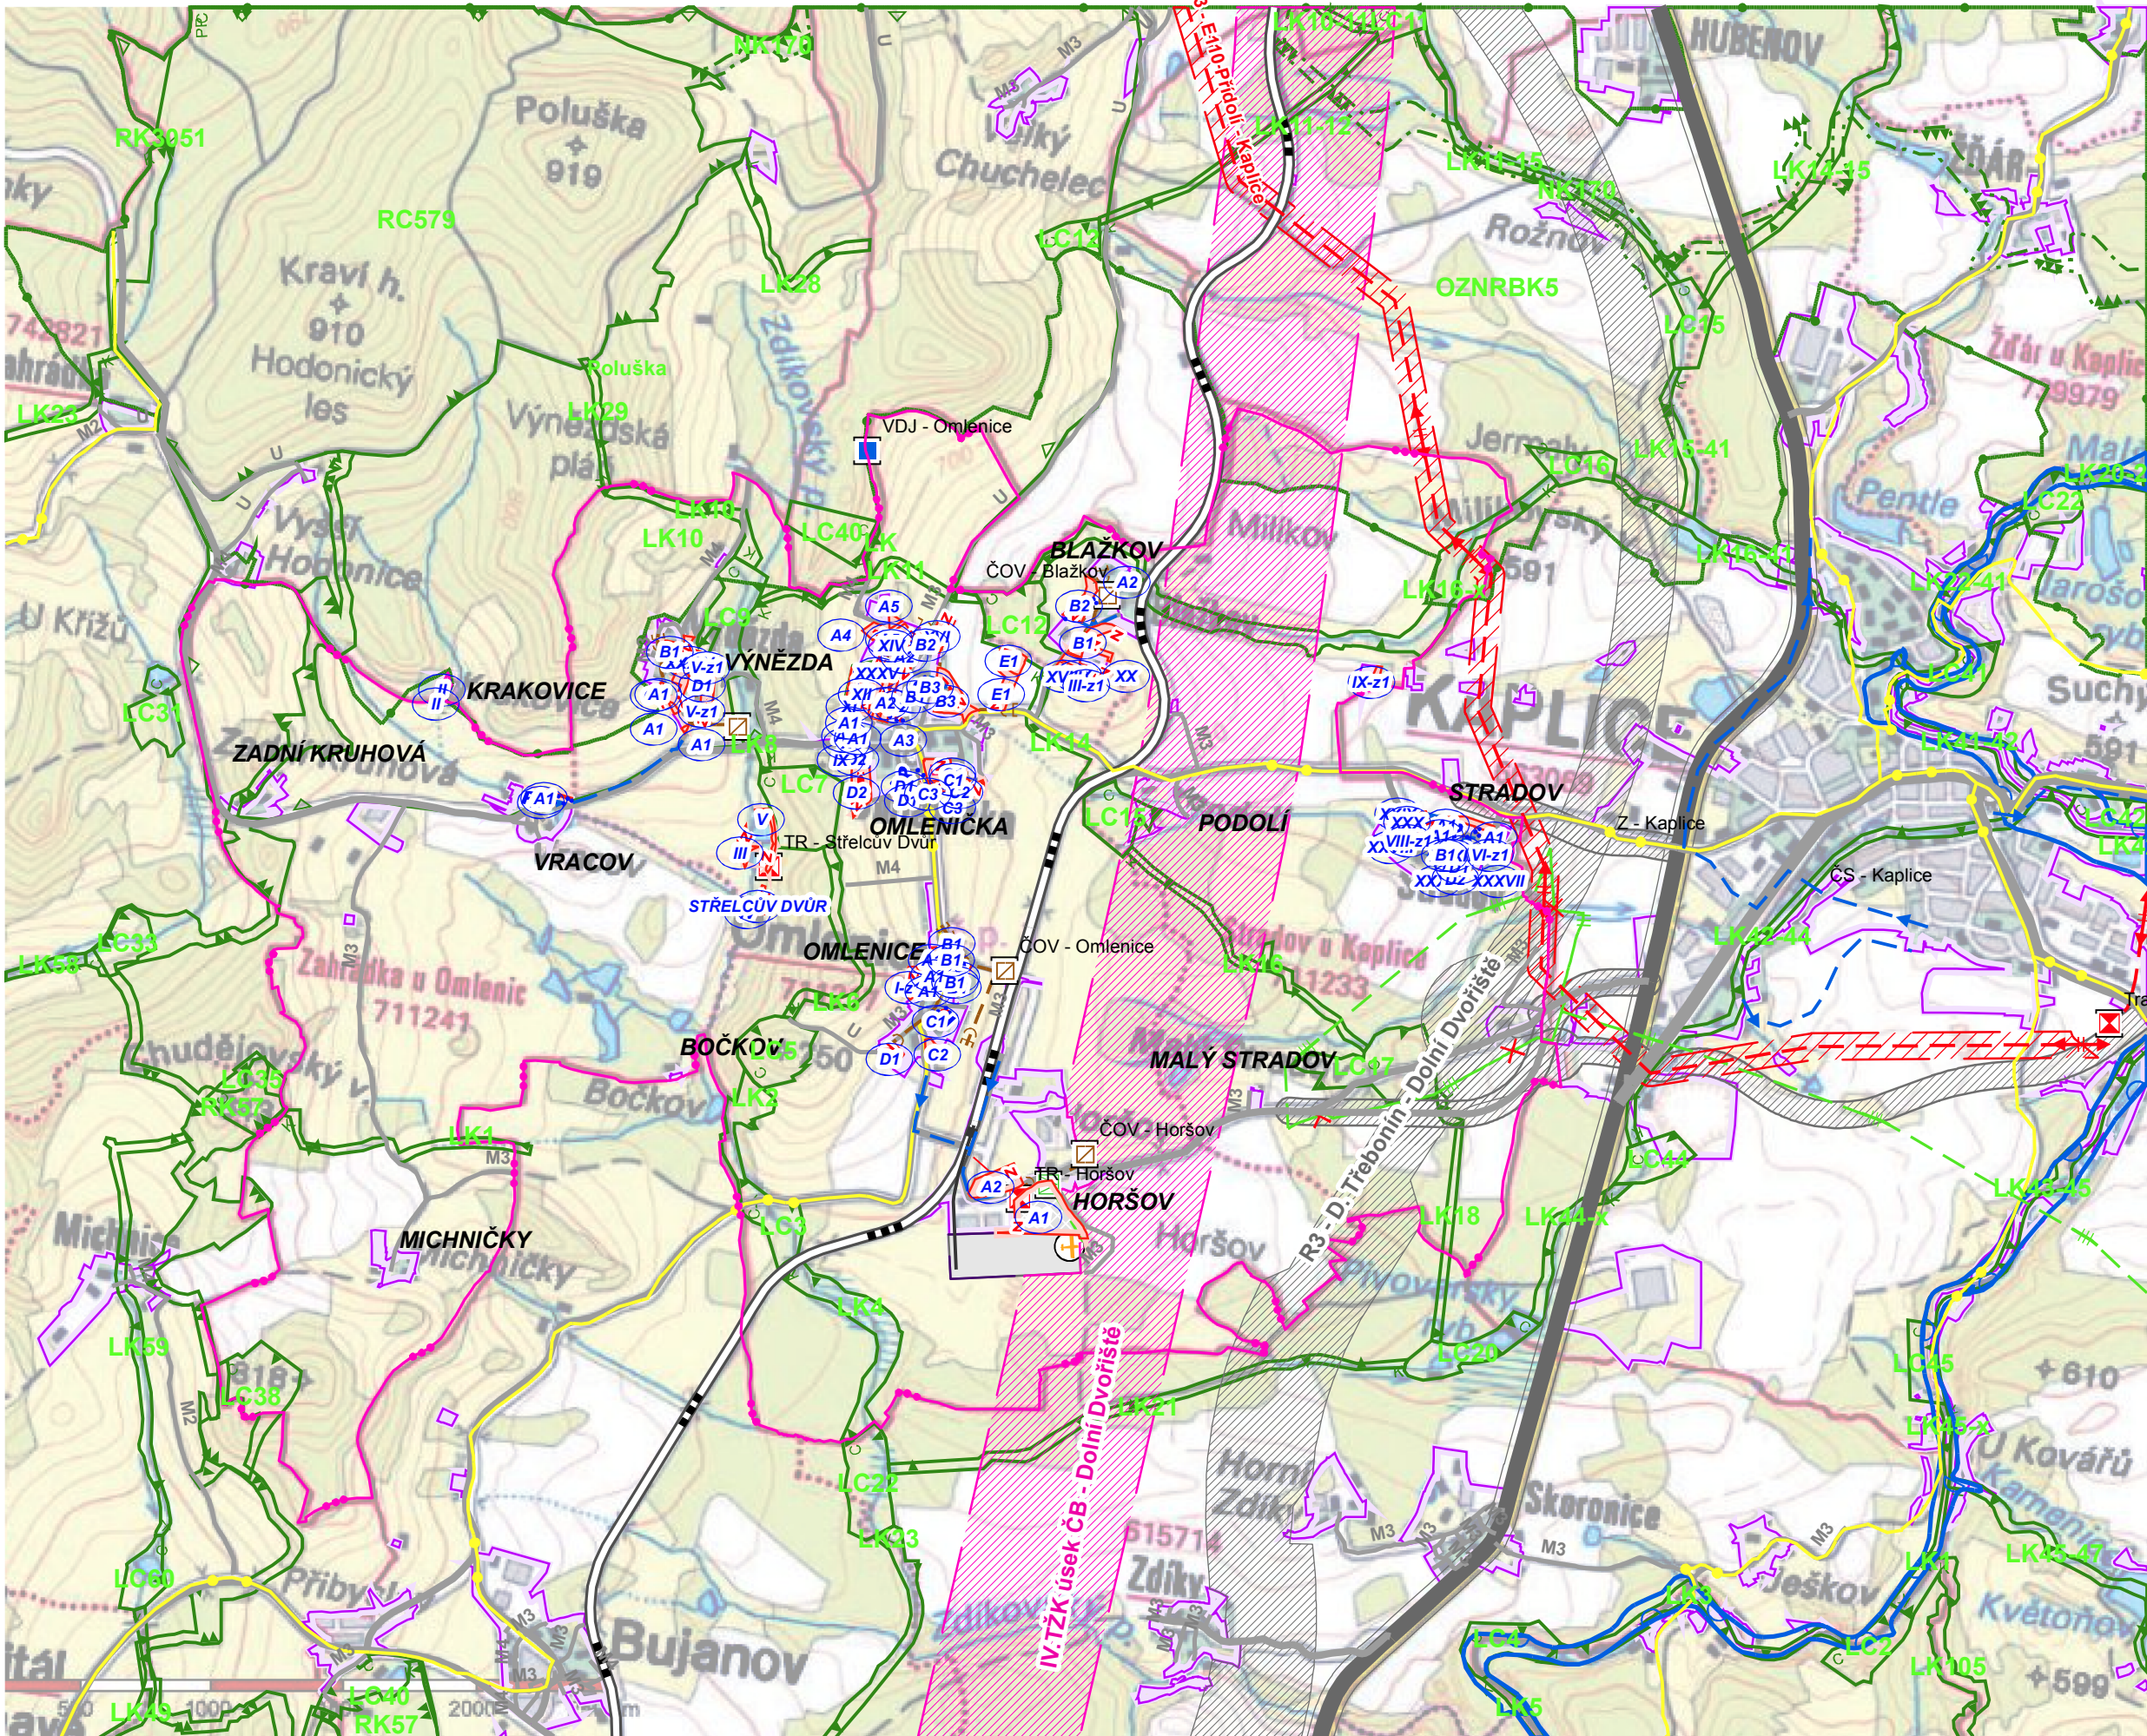

LEGENDA

- HRANICE SPRÁVNÍHO ÚZEMÍ (HRANICE ŘEŠENÉHO ÚZEMÍ)
- ZASTAVĚNÉ ÚZEMÍ
- PŘESTAVBOVÉ PLOCHY
- ZASTAVITELNÉ PLOCHY
- EI - trafostanice - návrh
- VDJ - Omlenice - návrh
- PLYN - regulační stanice VTU/STL - návrh
- ČOV - návrh

- venkovní vedení elektrické sítě VVN 110 kV - návrh
- kanalizační řad - návrh
- plynovod - VTL - návrh
- vodovodní řad - návrh

- cyklistická stezka (a pro jízdu na kol. bruslích) - stav
- vlečka - stav
- železniční trať celostátní - stav
- místní komunikace - stav
- silnice III. třídy - stav
- silnice II. třídy - stav
- silnice I. třídy - stav

- plocha letiště - místní
- záplavové území stanovené - stav
- přírodní park - stav
- ochranné pásmo NRBK - stav

- koridor - VVN 110 kV Přidolí - Kaplice - návrh
- koridor - silnice II. třídy - návrh
- koridor - silnice III. třídy - návrh
- koridor - silnice R3 - návrh
- koridor - IV. tranzitní koridor - návrh

- koridor - silnice R3 - návrh
- koridor - IV. tranzitní koridor - návrh

ZÁZNAM O ÚČINNOSTI ÚP OMLENICE	
ÚP Omlenice vydalo:	Zastupitelstvo obce Omlenice
Číslo usnesení zastupitelstva obce:	06/05/2014
Číslo jednací:	MěÚK / 12900 / 2014
Datum vydání:	30.5.2014
Datum nabytí účinnosti:	14.6.2014
Pořizovatel:	Městský úřad Kaplice Náměstí 70, Kaplice 38241 odb. životního prostředí a úřad územního plánování
Oprávněná úřední osoba pořizovatele	Ing. Lukáš Bodnár pověřený výkonem územně plánovacích činností podle § 24 odst. 1 zákona č. 183/2006 Sb., o územním plánování a stavebním řádu
Otisk úředního razítka	Podpis

A1 - E1, I-z1 - IX-z1, II - XXXVII NAVRHOVANÉ ROZVOJOVÉ PLOCHY

WÍZNER AA Architektonický ateliér			WÍZNER AA architektonický ateliér Ing. arch. Petr Wíznér	
	Ing. arch. Petr Wíznér		Rožmberská 609, Český Krumlov tel. 602441808,380726445	
Zodpovědný projektant:	Ing. arch. Petr Wíznér		ICO 46077839	
Kraj:	JIHOČESKÝ		Město: Kaplice	
Investor / zadavatel:	Obecní úřad Omlenice, Omlenička 44, 382 41 Kaplice			
ODŮVODNĚNÍ	Číslo objektu:	Název akce:	Počet formátů	
			x A4	
			Datum 05/2014	
			Číslo zakázky 6/PW/11	
Stupeň dokumentace:	Obsah:		Číslo přílohy	Číslo paré
	VÝKRES ŠIRŠÍCH VZTAHŮ 1:25000		2	