


# kopie katastrální mapy

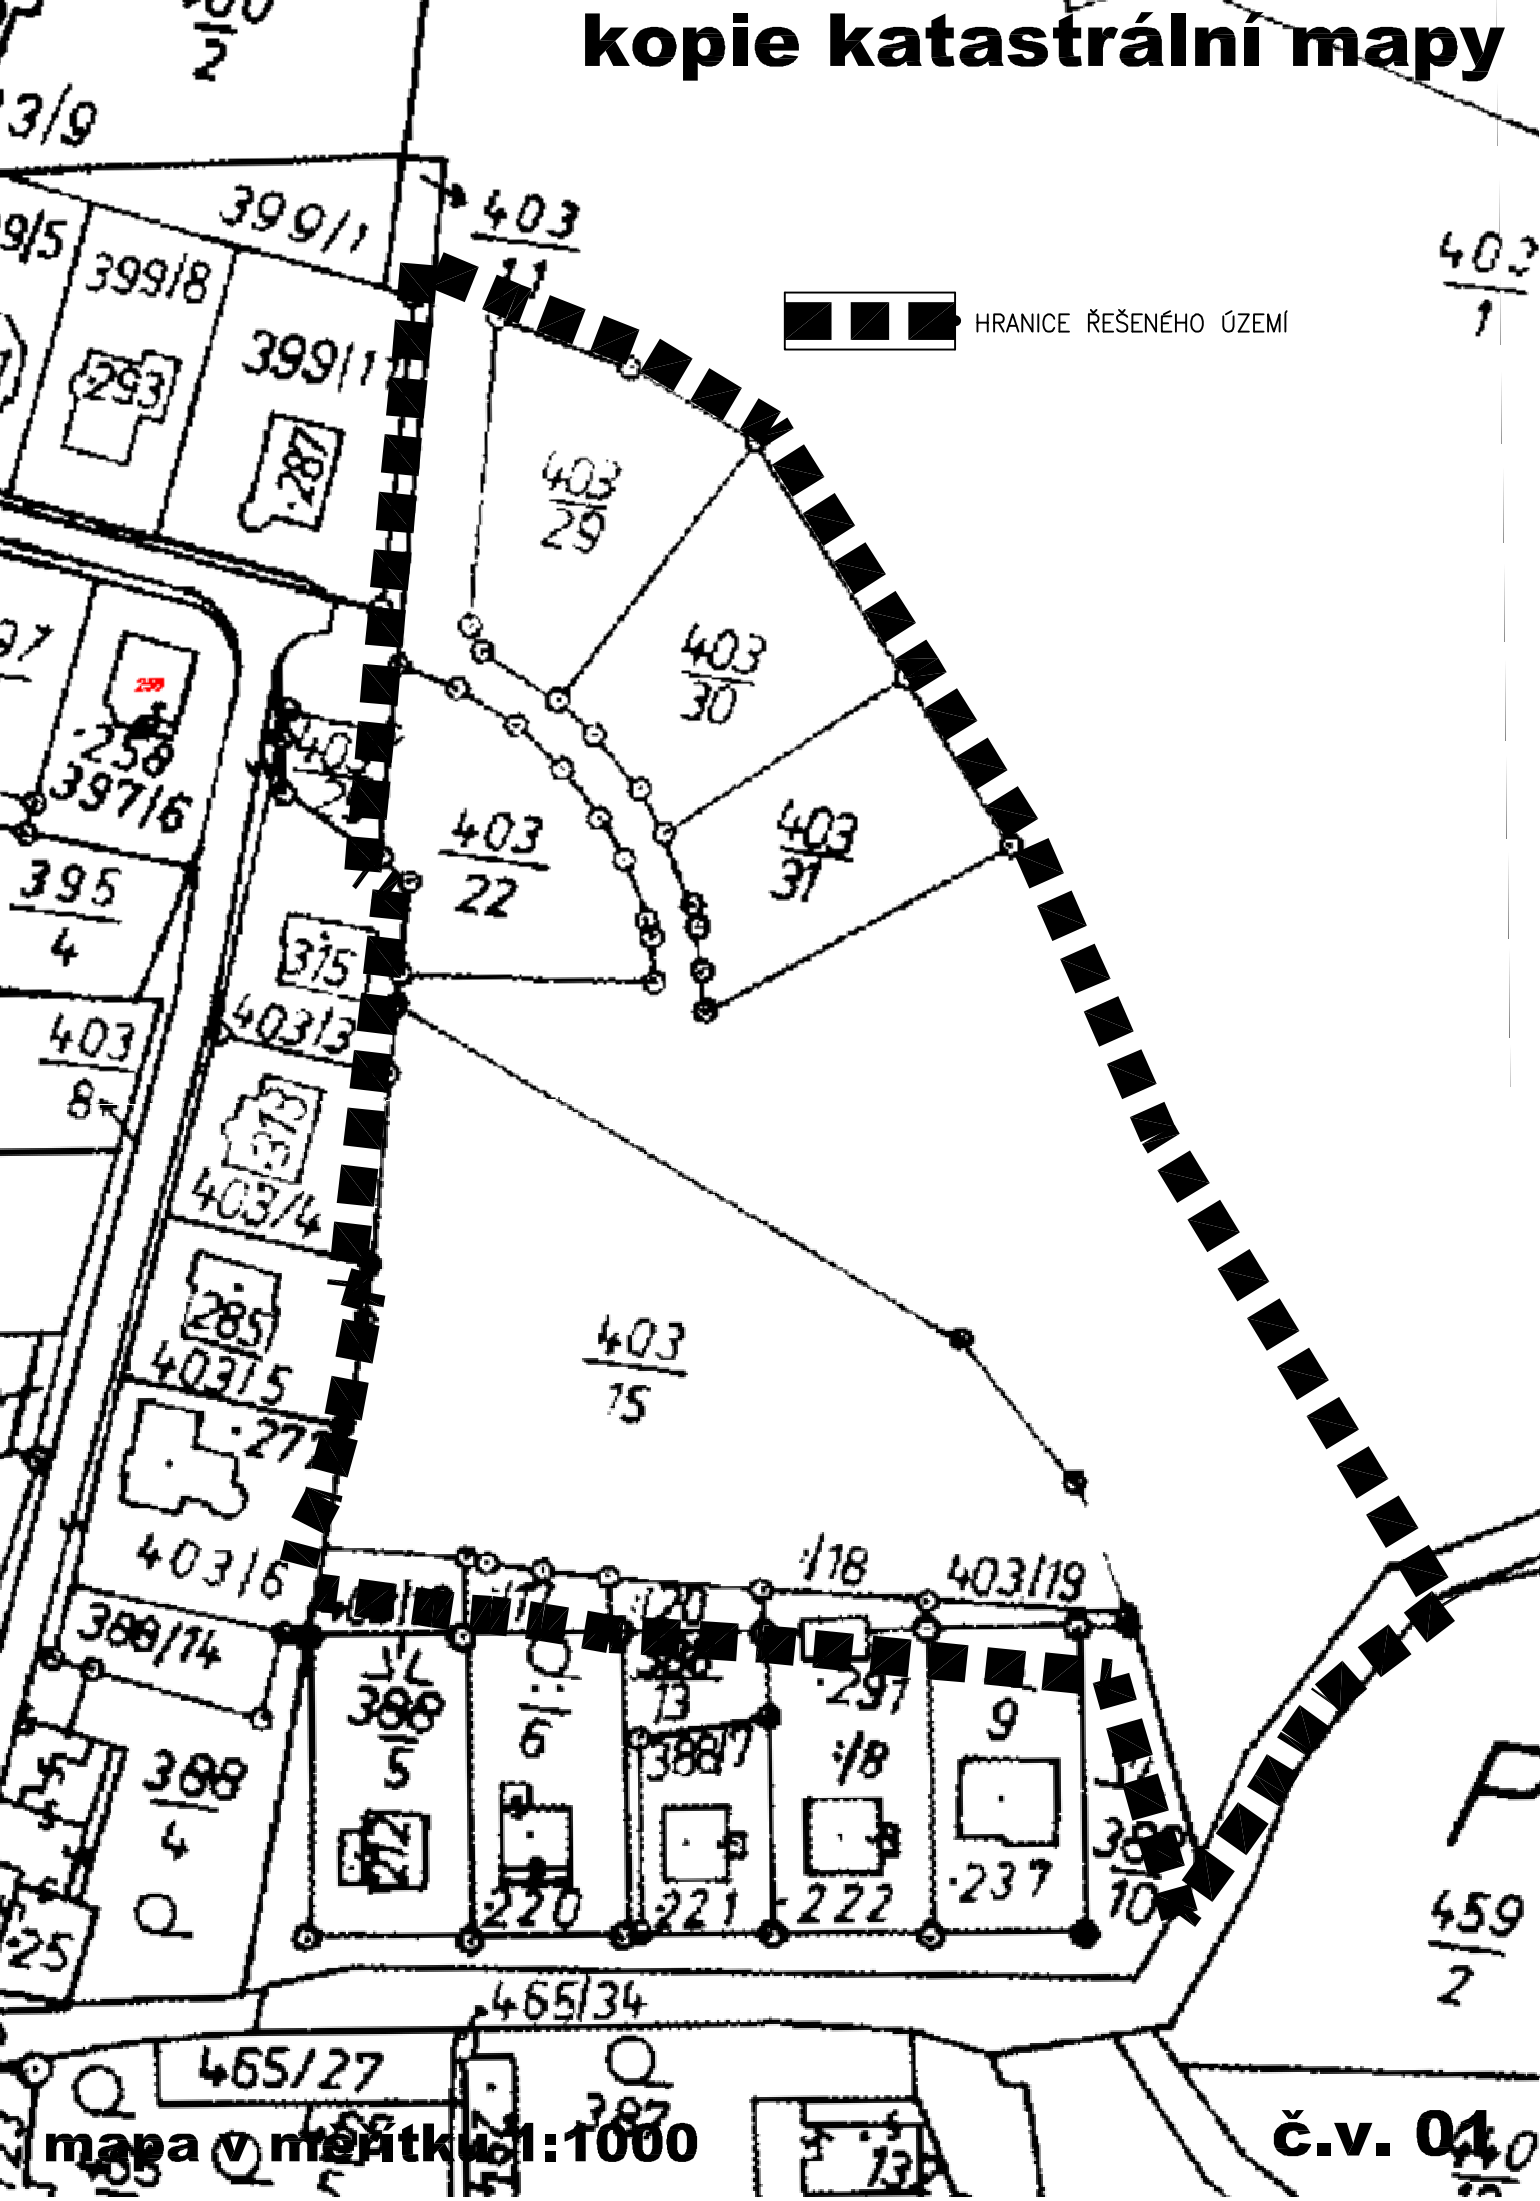

HRANICE ŘEŠENÉHO ÚZEMÍ

mapa v měřítku 1:1000

č.v. 040