


ÚZEMNÍ STUDIE OMLENICE - LOKALITA OMLENIČKA B3

VÝKRES PARCELACE

1:1000

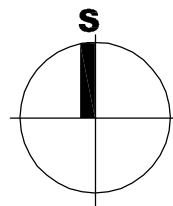

LEGENDA

STAV NÁVRH


	HRANICE ŘEŠENÉHO ÚZEMÍ
	HRANICE POZEMKŮ RD
	POŘADOVÁ ČÍSLA RD
	VÝMĚRA STAVEBNÍCH POZEMKŮ RD

HRANICE ŘEŠENÉHO ÚZEMÍ

HRANICE POZEMKŮ RD

POŘADOVÁ ČÍSLA RD

VÝMĚRA STAVEBNÍCH POZEMKŮ RD

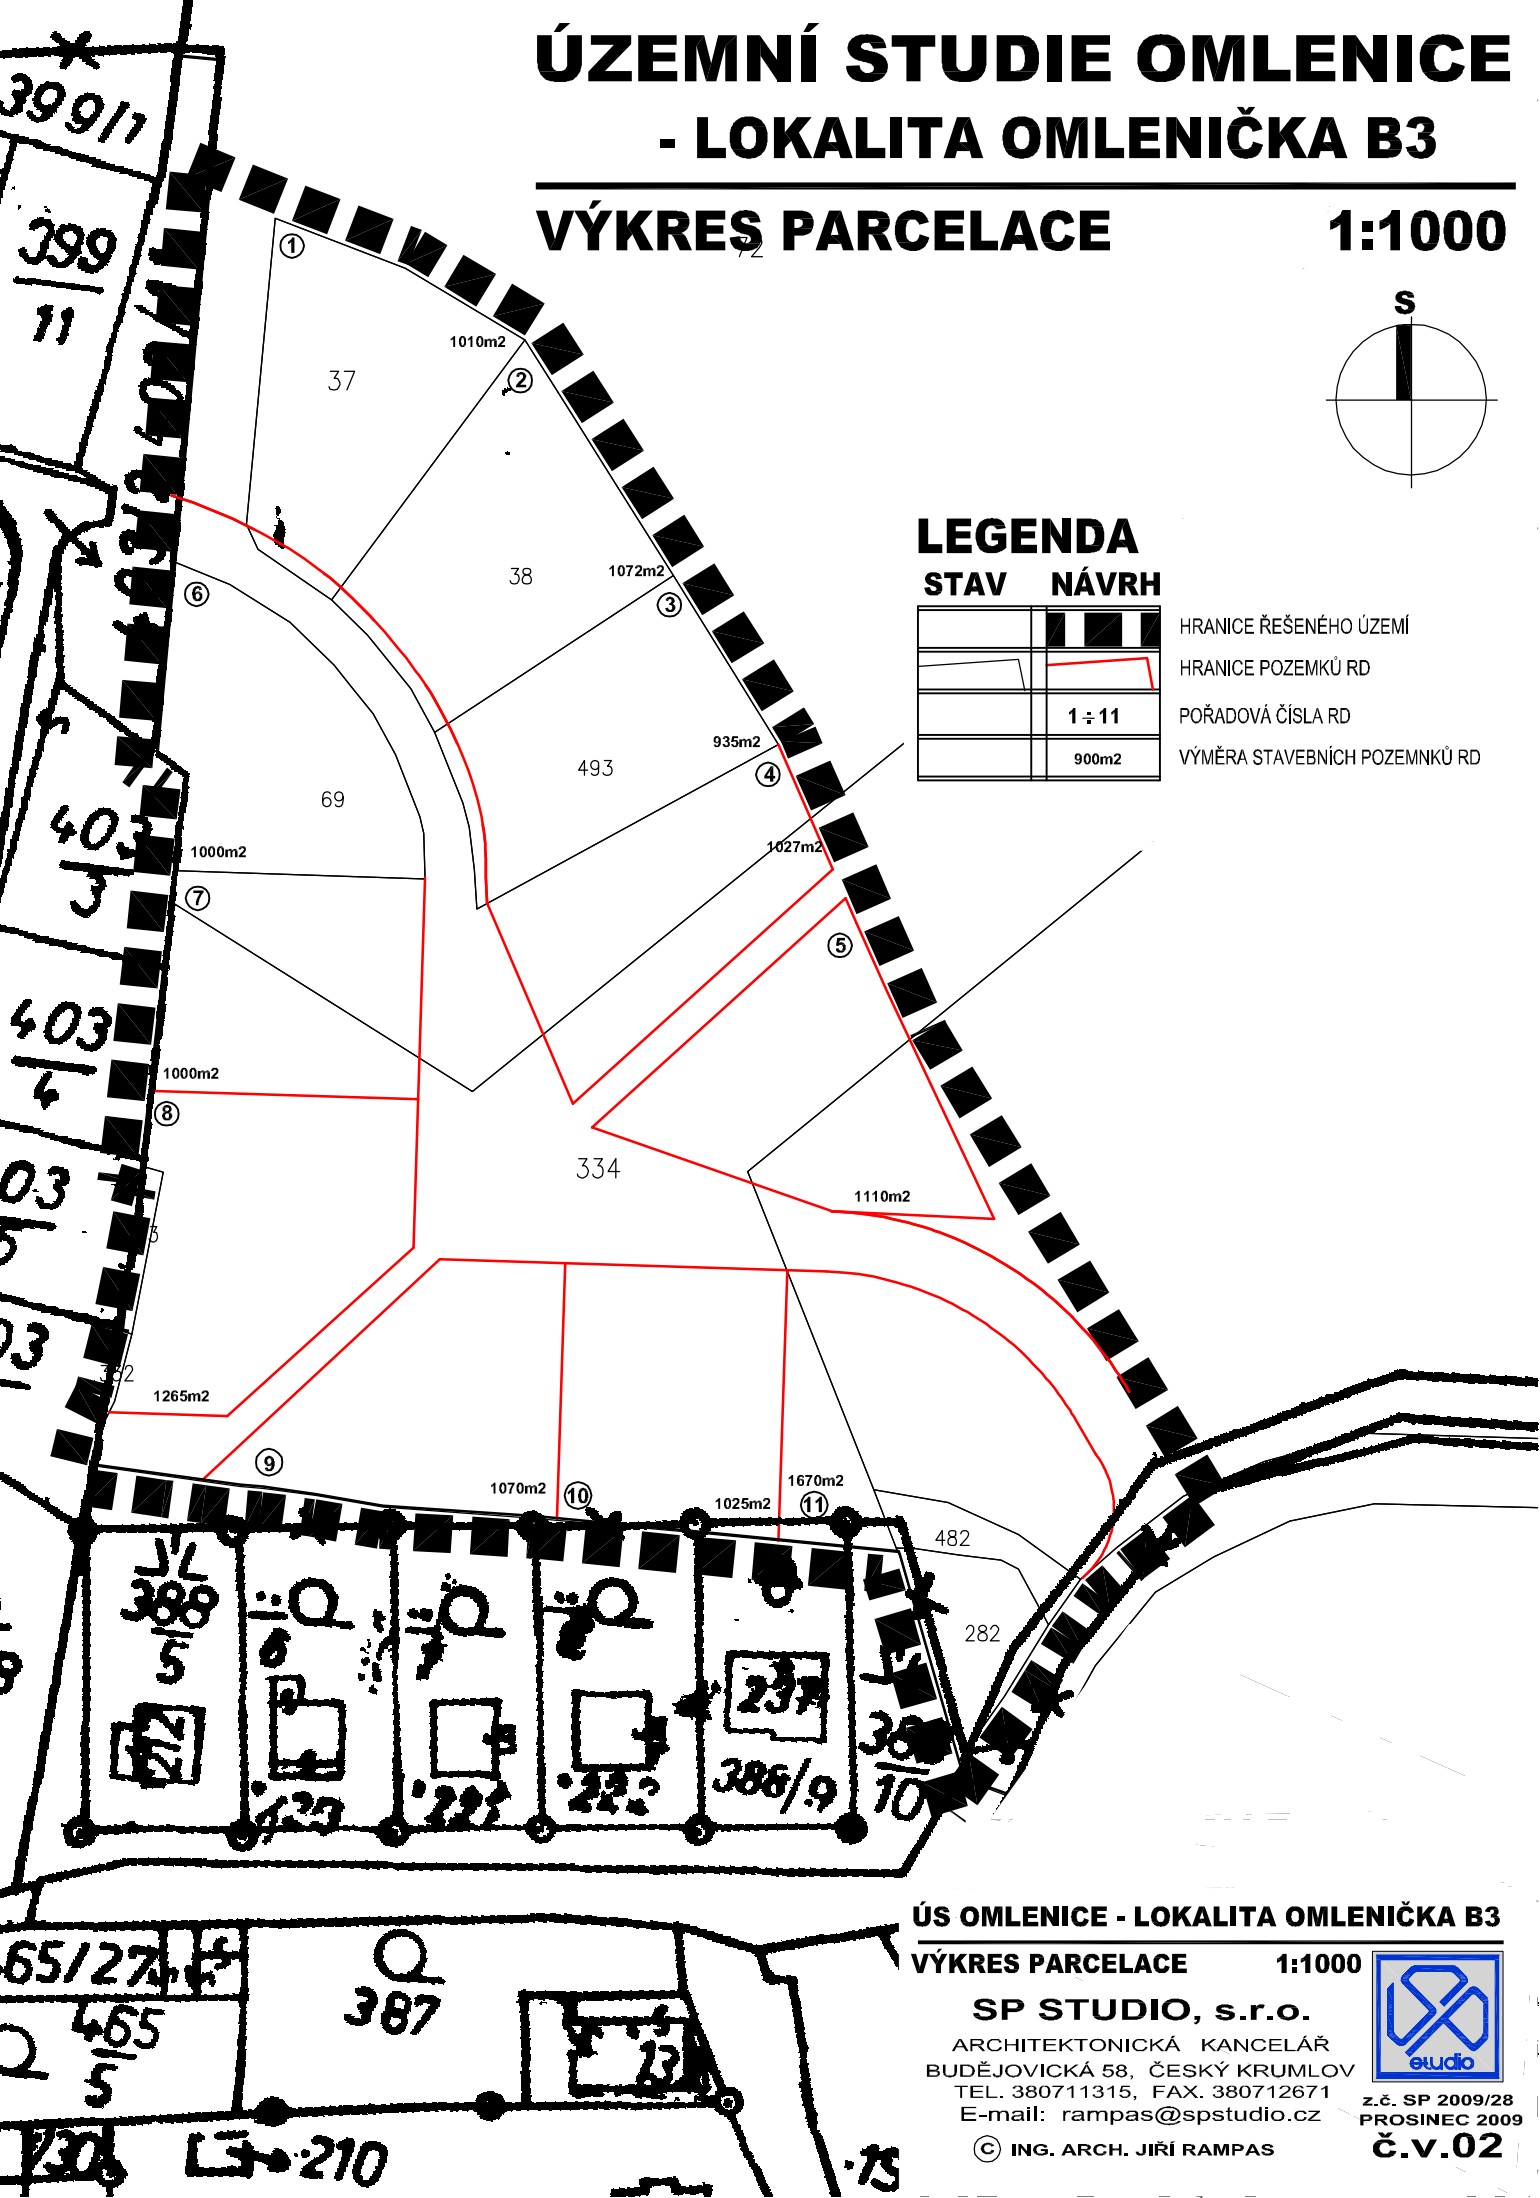

ÚS OMLENICE - LOKALITA OMLENIČKA B3

VÝKRES PARCELACE

1:1000

SP STUDIO, s.r.o.

ARCHITEKTONICKÁ KANCELÁŘ
BUDĚJOVICKÁ 58, ČESKÝ KRUMLOV
TEL. 380711315, FAX. 380712671
E-mail: rampas@spstudio.cz



z.č. SP 2009/28
PROSINEC 2009

© ING. ARCH. JIŘÍ RAMPAS

č.v.02