ÚZEMNÍ STUDIE OMLENICE
- LOKALITA OMLENIČKA B3

DOPRAVNÍ INFRASTRUKTURA 1:1000

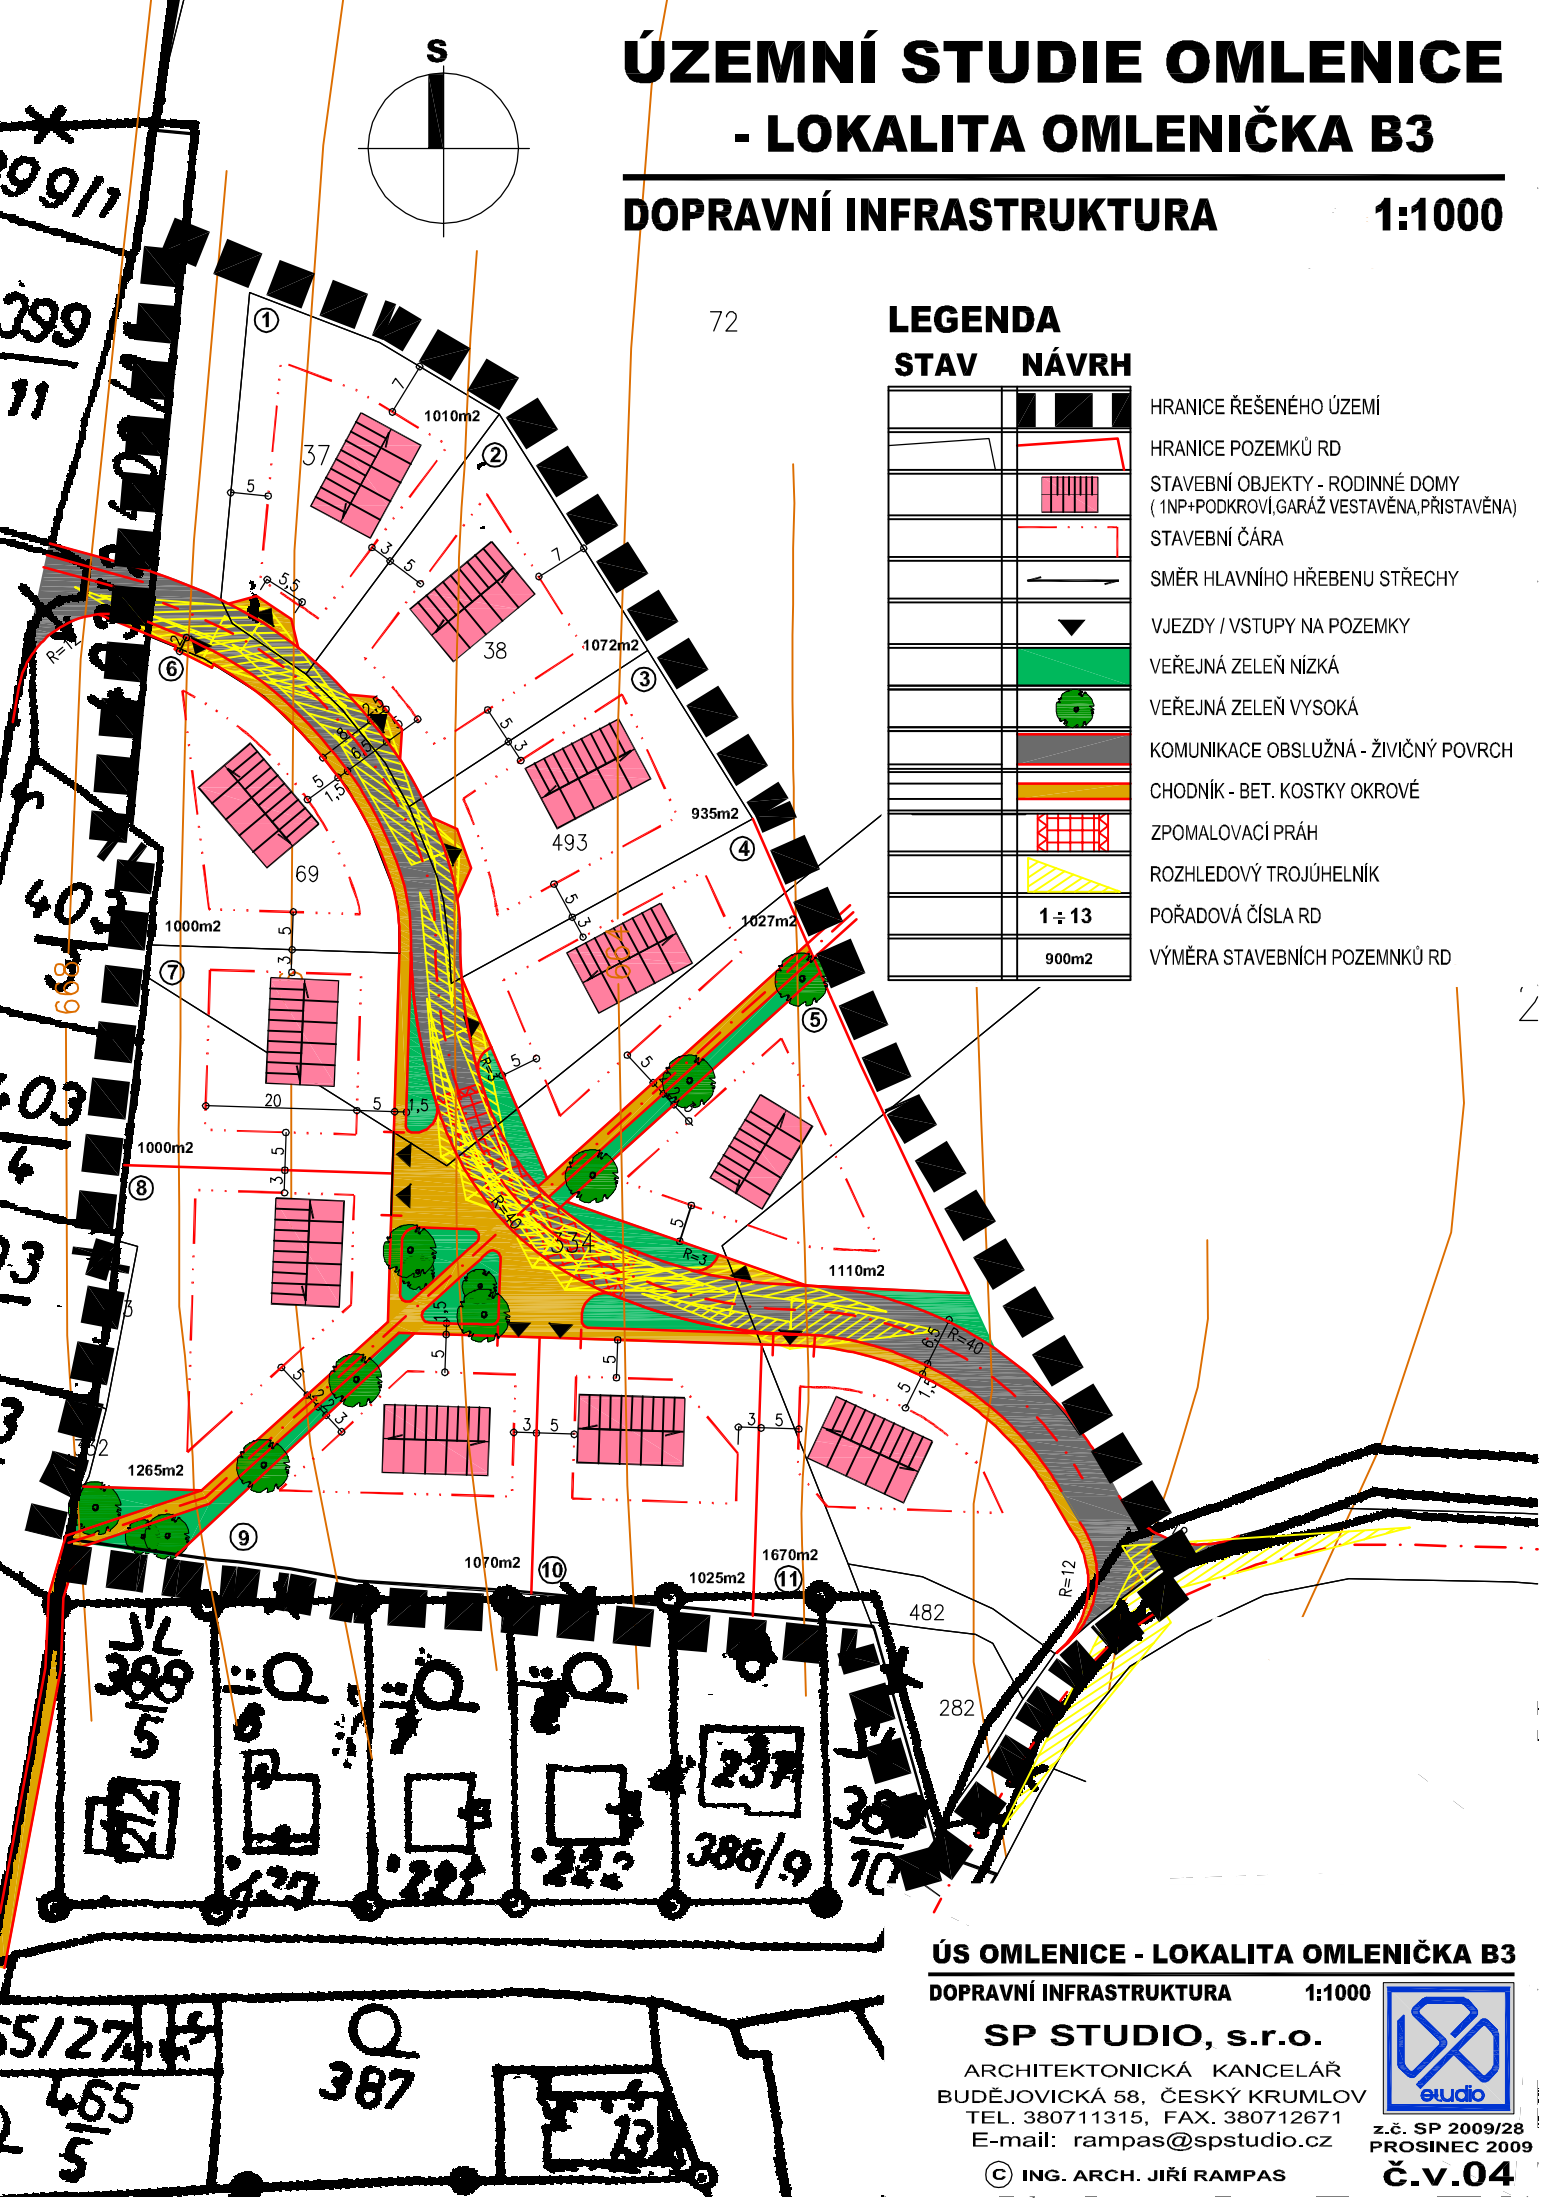

LEGENDA

STAV	NÁVRH	
		HRANICE ŘEŠENÉHO ÚZEMÍ
		HRANICE POZEMKŮ RD
		STAVEBNÍ OBJEKTY - RODINNÉ DOMY (1NP+PODKROVÍ,GARÁŽ VESTAVĚNA,PŘISTAVĚNA)
		STAVEBNÍ ČÁRA
		SMĚR HLAVNÍHO HŘEBENU STŘECHY
		VJEZDY / VSTUPY NA POZEMKY
		VEŘEJNÁ ZELEŇ NÍZKÁ
		VEŘEJNÁ ZELEŇ VYSOKÁ
		KOMUNIKACE OBSLUŽNÁ - ŽIVIČNÝ POVRCH
		CHODNÍK - BET. KOSTKY OKROVÉ
		ZPOMALOVACÍ PRÁH
		ROZHLEDOVÝ TROJÚHELNÍK
	1 ÷ 13	POŘADOVÁ ČÍSLA RD
	900m2	VÝMĚRA STAVEBNÍCH POZEMNKŮ RD

ÚS OMLENICE - LOKALITA OMLENIČKA B3

DOPRAVNÍ INFRASTRUKTURA 1:1000

SP STUDIO, s.r.o.

ARCHITEKTONICKÁ KANCELÁŘ
BUDĚJOVICKÁ 58, ČESKÝ KRUMLOV
TEL. 380711315, FAX. 380712671
E-mail: rampas@spstudio.cz

© ING. ARCH. JIŘÍ RAMPAS

z.č. SP 2009/28
PROSINEC 2009
Č.V.04