

ÚZEMNÍ STUDIE OMLENICE - LOKALITA OMLENIČKA B3

TECHNICKÁ INFRASTRUKTURA


1:1000

72

LEGENDA

STAV NÁVRH

	HRANICE ŘEŠENÉHO ÚZEMÍ
	HRANICE POZEMKŮ RD
	STAVEBNÍ OBJEKTY - RODINNÉ DOMY (1NP+PODKROVÍ, GARÁŽ VESTAVĚNA, PRÍSTAVĚNA)
	STAVEBNÍ ČÁRA
	ROZVODNÝ PÍLIŘ
	ELEKTRICKÉ VZDUŠNÉ VEDENÍ VN VČ. OP
	SPLAŠKOVÁ KANALIZACE
	PŘELOŽKA KANALIZACE
	VODOVOD
	POŘADOVÁ ČÍSLA RD
	VÝMĚRA STAVEBNÍCH POZEMNKŮ RD

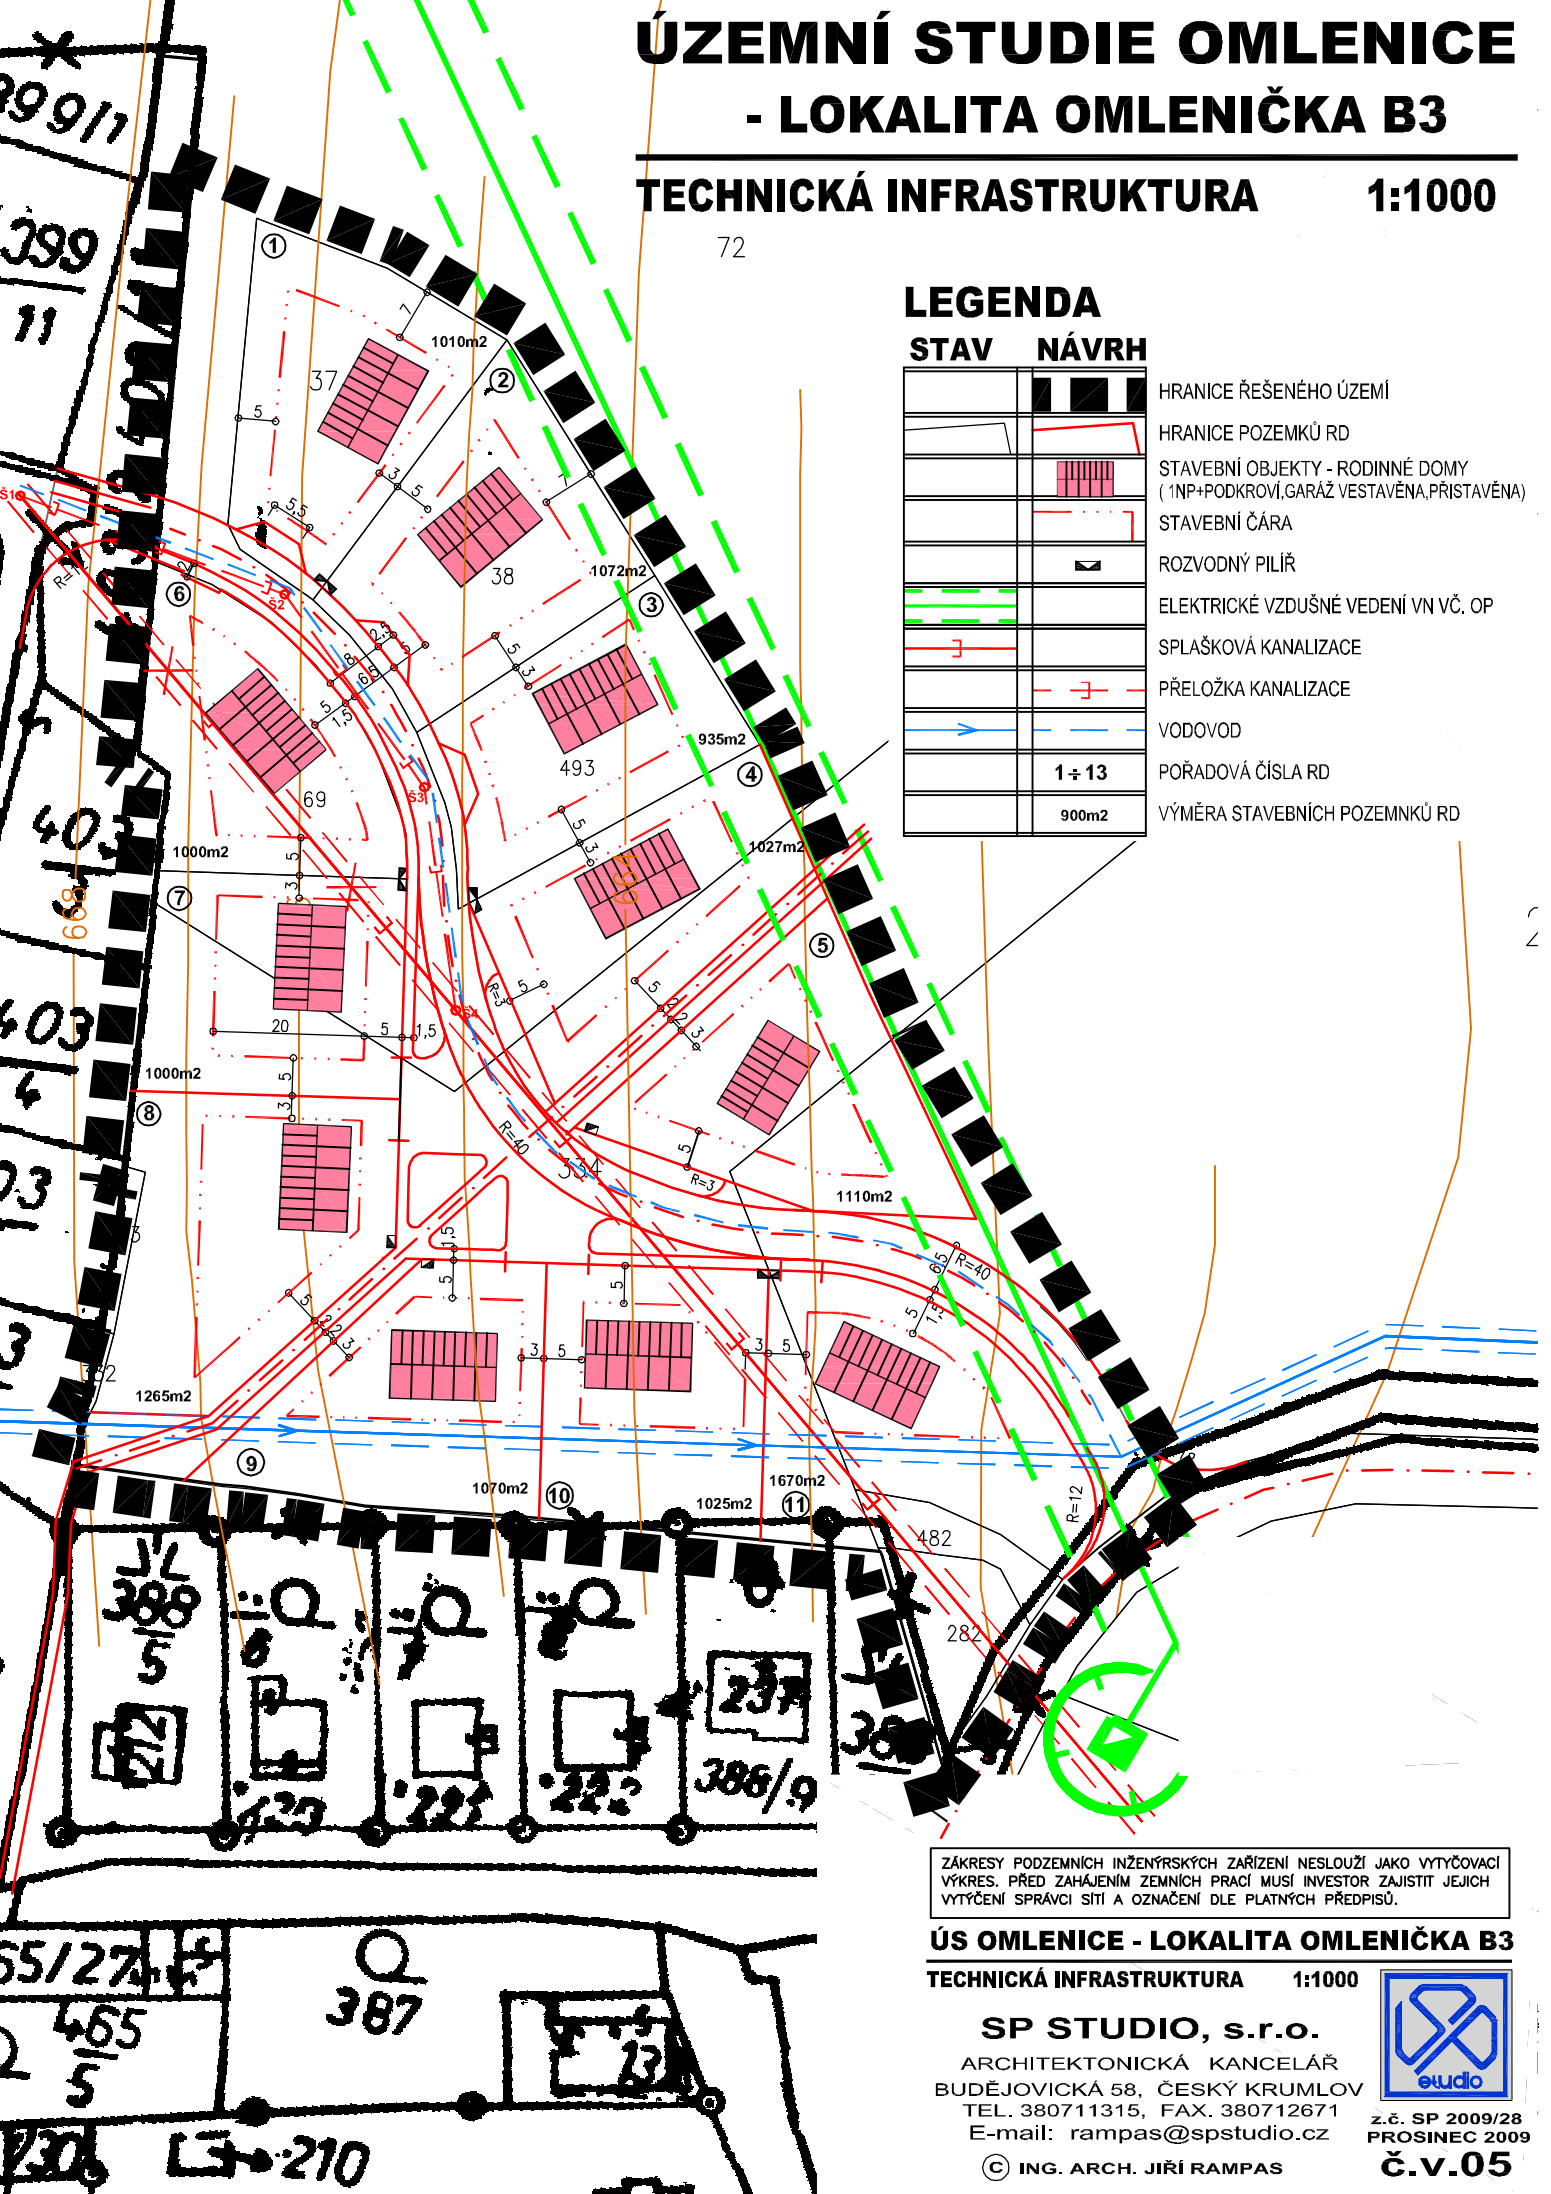

ZÁKRESY PODZEMNÍCH INŽENÝRSKÝCH ZAŘÍZENÍ NESLOUŽÍ JAKO VYTÝČOVACÍ VÝKRES. PŘED ZAHÁJENÍM ZEMNÍCH PRACÍ MUSÍ INVESTOR ZAJISTIT JEJICH VYTÝČENÍ SPRÁVCI SÍŤI A OZNAČENÍ DLE PLATNÝCH PŘEDPISŮ.

ÚS OMLENICE - LOKALITA OMLENIČKA B3

TECHNICKÁ INFRASTRUKTURA 1:1000

SP STUDIO, s.r.o.

ARCHITEKTONICKÁ KANCELÁŘ
BUDĚJOVICKÁ 58, ČESKÝ KRUMLOV
TEL. 380711315, FAX. 380712671
E-mail: rampas@spstudio.cz



z.č. SP 2009/28
PROSINEC 2009

© ING. ARCH. JIŘÍ RAMPAS

č.v.05