



ÚZEMNÍ STUDIE OMLENICE - LOKALITA OMLENIČKA B3

ZÁKRES DO ORTOFOTOGRAFIE 1:1000

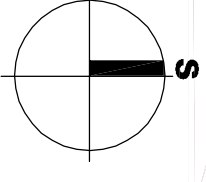

LEGENDA STAV NÁVRH

	HRANICE ŘEŠENÉHO ÚZEMÍ
	HRANICE POZEMKŮ RD
	STAVEBNÍ OBJEKTY - RODINNÉ DOMY (INP+PODKROVNÍ GARÁŽ VESTAVĚNÁ, PRÍSTAVĚNÁ)
	STAVEBNÍ ČARA
	SMĚR HLAVNÍHO HŘEBENU STŘECHY
	VLEZDY / VSTUPY NA POZEMKY
	VEREJNÁ ZELENĚ NÍZKÁ
	VEREJNÁ ZELENĚ VYSOKÁ
	KOMUNIKACE OBSLUŽNÁ - ŽIVIČNÝ POVRCH
	CHODNÍK - BET. KOSTKY OKROVÉ
	ZPOMALOVACÍ PRÁH
	ELEKTRICKÉ VZDUŠNÉ VEDENÍ VN VČ. OP
	PORÁDOVÁ ČÍSLA RD
	VÝMĚRA STAVEBNÍCH POZEMKŮ RD
	1 + 11
	900m ²

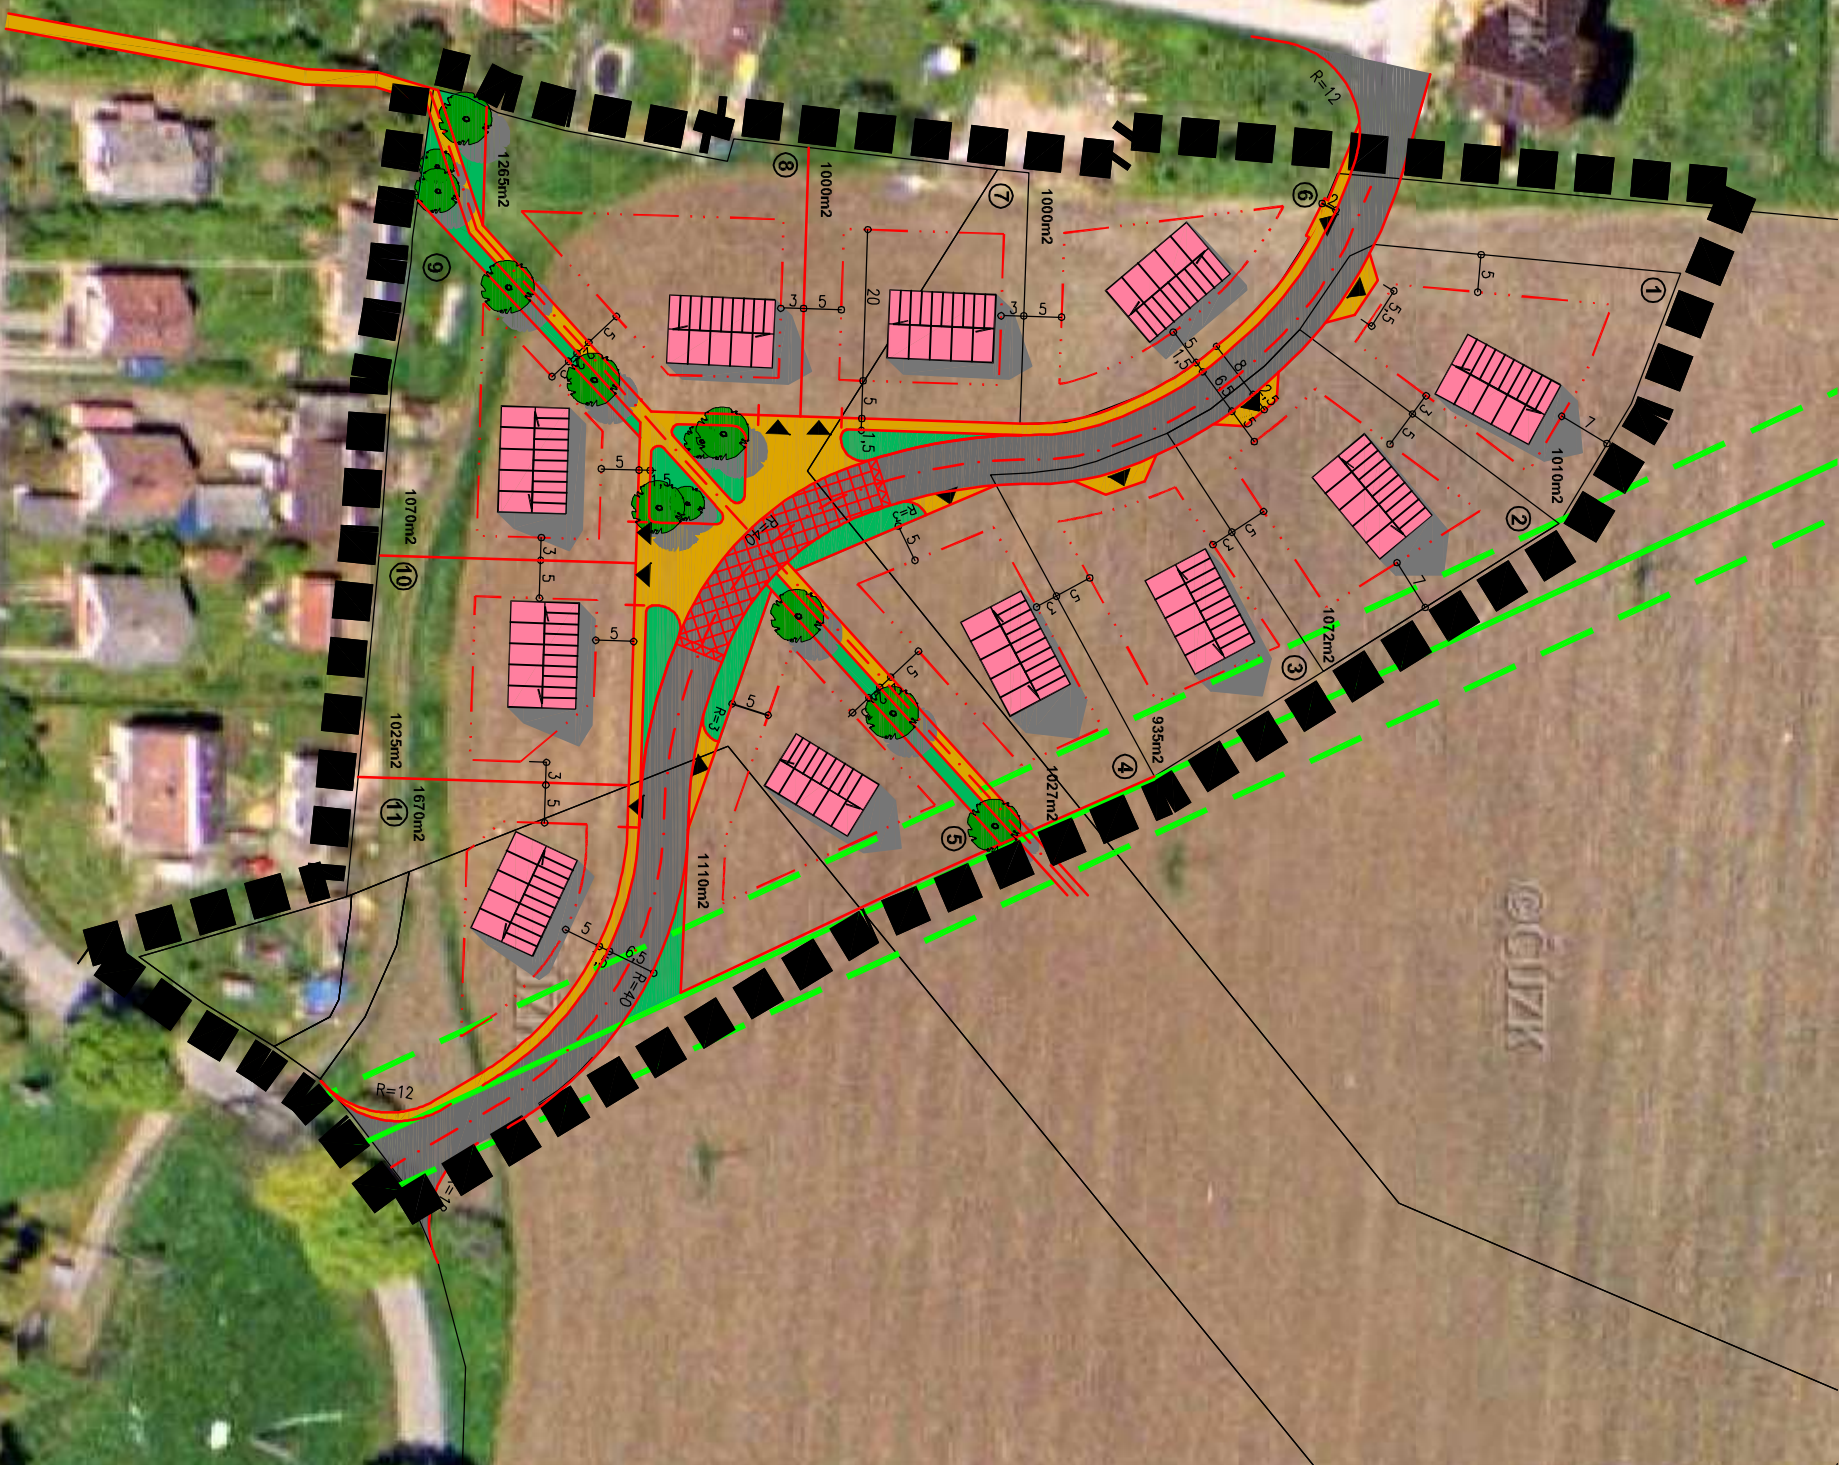

ÚZEMNÍ STUDIE OMLENICE - LOKALITA OMLENIČKA B3
ZÁKRES DO ORTOFOTOGRAFIE 1:1000

SP STUDIO, s.r.o.

ARCHITEKTONICKÁ KANCELAR
BUDĚJOVICKÁ 58, ČESKÝ KRUMLOV
TEL. 380711315, FAX. 380712671
E-mail: rampas@spstudio.cz



Z.č. SP 2009/28
PROSINEC 2009

© ING. ARCH. JIŘÍ RAMPAS

Č.V.06