
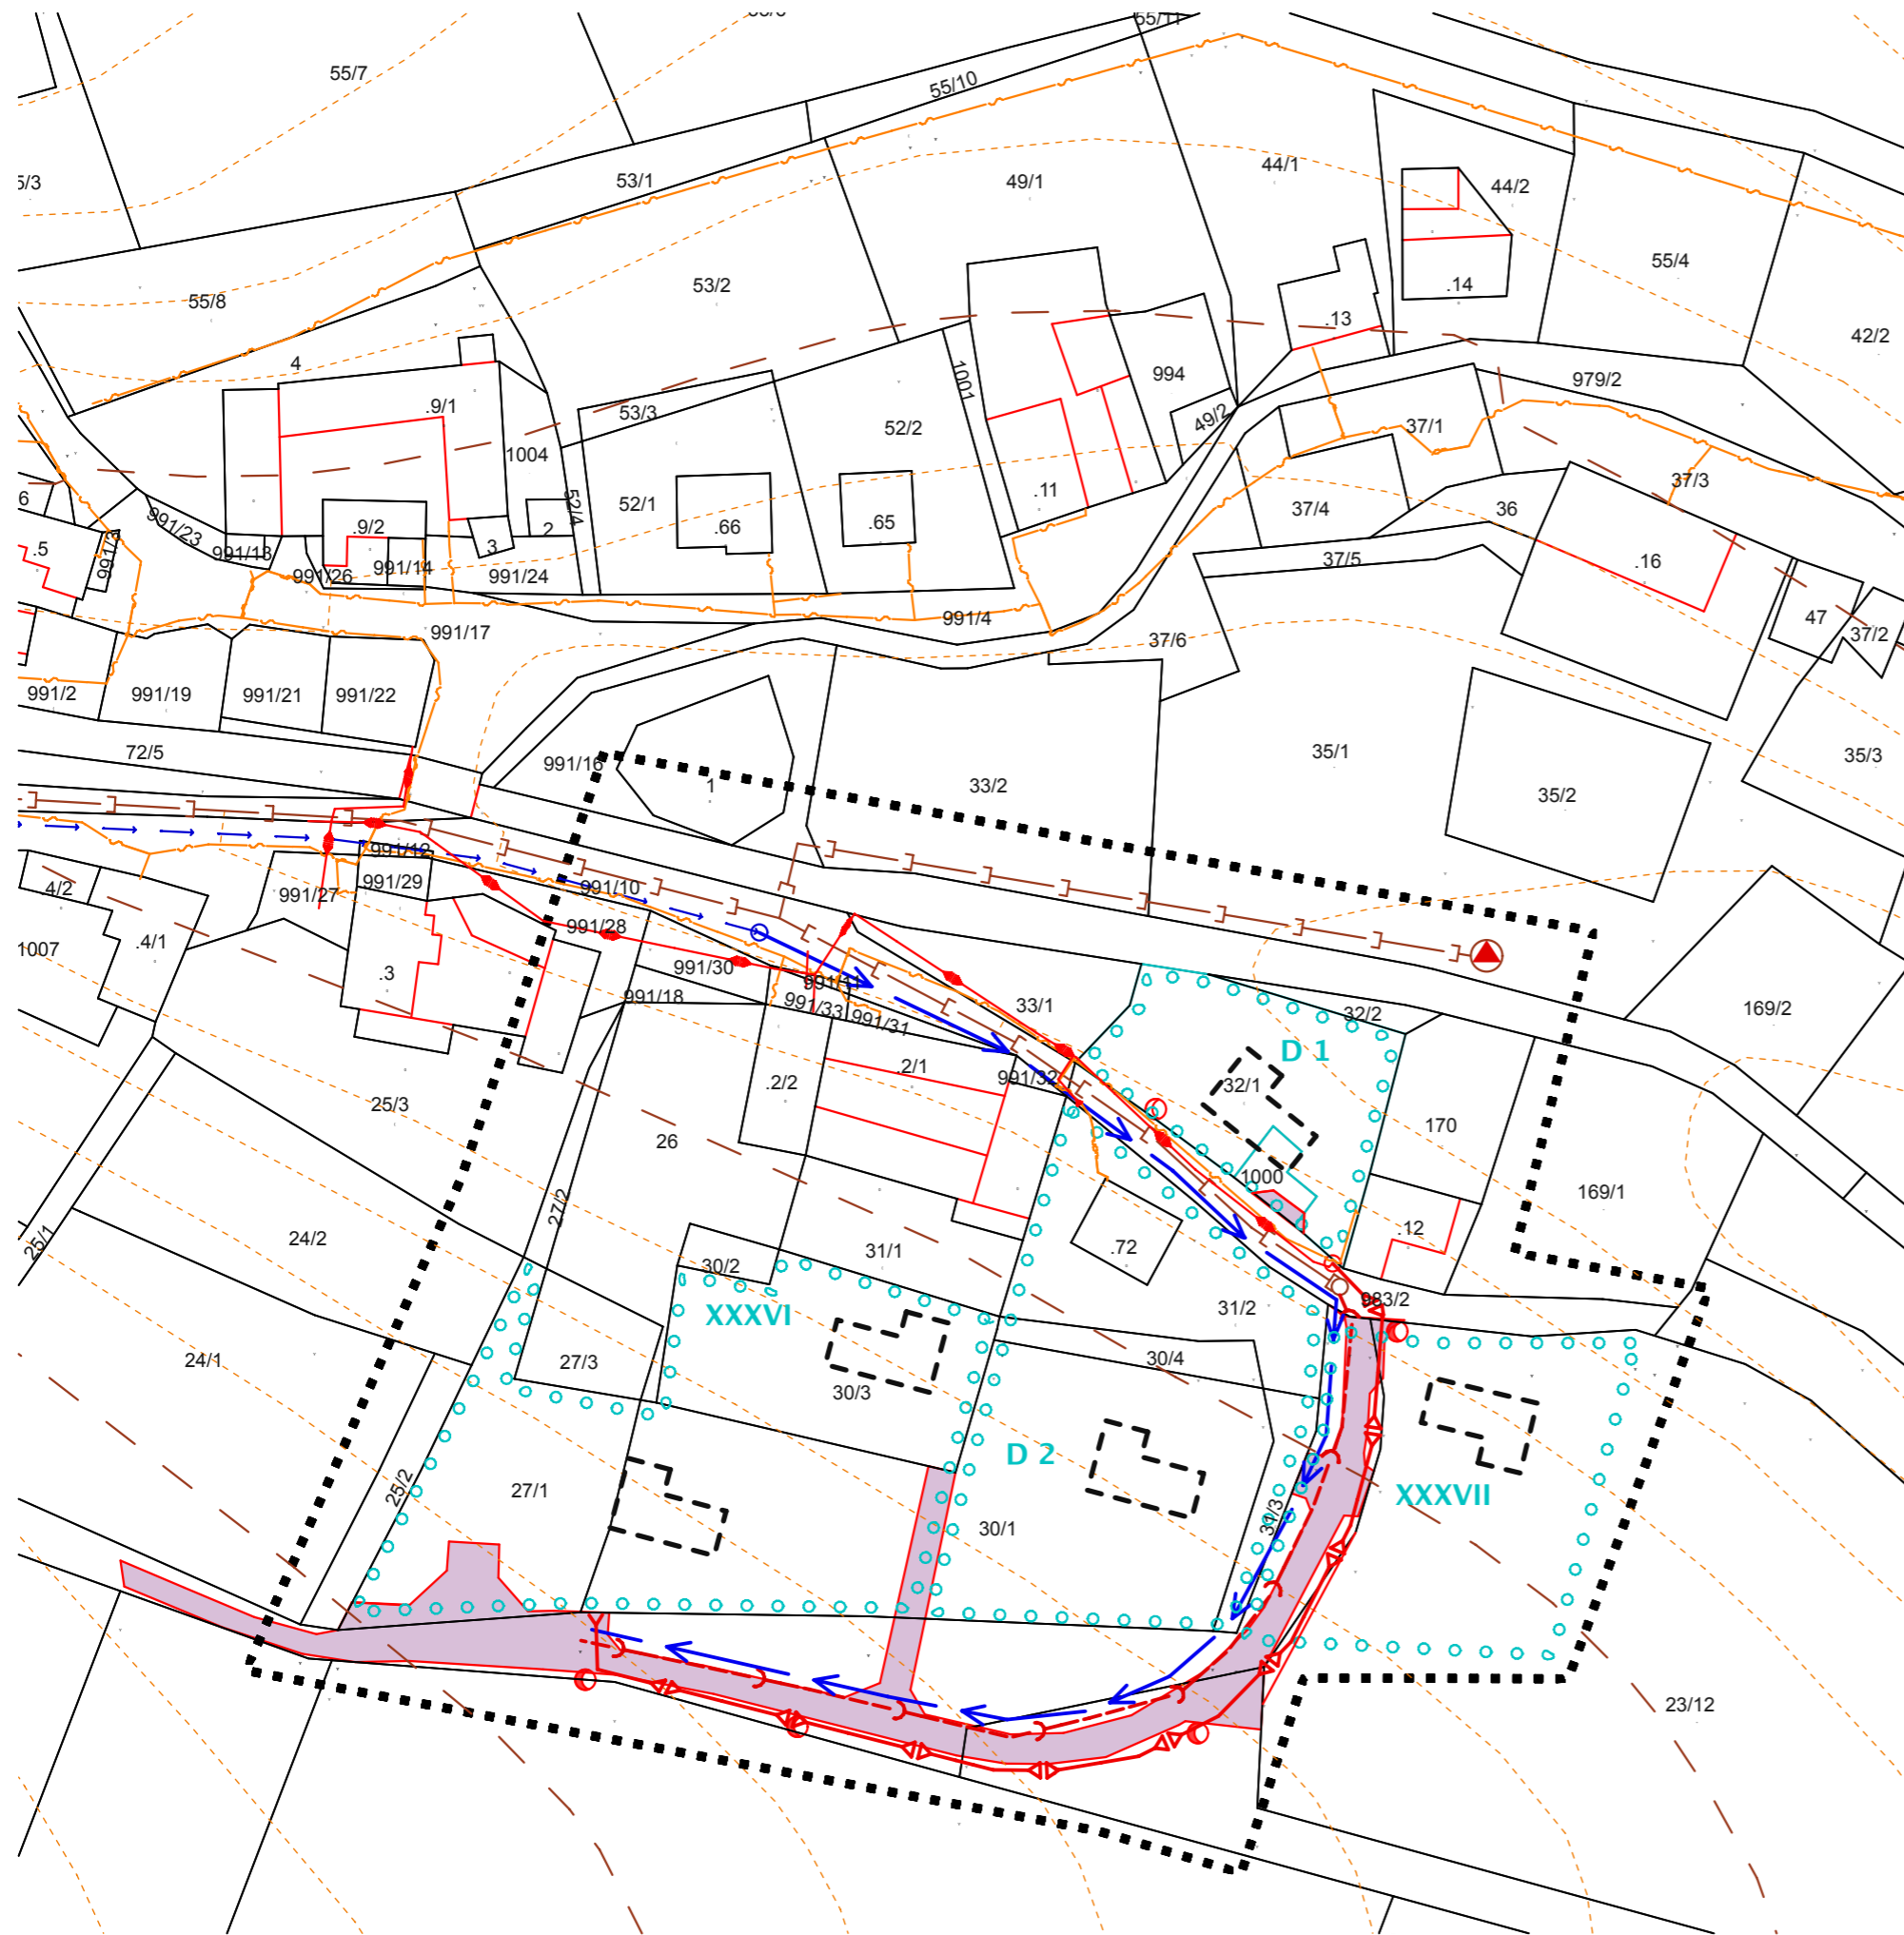


Inženýrské síť 1 : 1 000

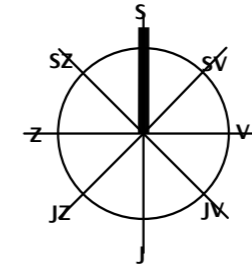

LEGENDA

- Hranice řešeného území
- Hranice plochy pro dořešení územní studie
- Záměr kanalizace dle projektu ČOV
- Záměr ČOV dle projektu
- Nová kanalizace
- Stávající vodovod
- Nový vodovod
- Stávající spojový kabel
- Stávající podzemní NN
- Nové elektrické podzemní vedení NN
- Veřejné osvětlení- stávající, navržené

ASKA - architektonické studio

Klokotská 105, 390 01 TÁBOR , tel / fax: 381 256 408

paré	akce	Územní studie ploch XXXVI a XXXVII v Omlenicích - Stradově	
	okres	Kaplice	stupeň UPP
	investor	Obec Omlenice	zakázka č.: 281US/0317
	autor	Ing.arch.Jan Stach	datum 09/2017
	spolupráce	Ing. Bohuslav Jiříneček	ICO 10323406
	obsah	Inženýrské síť	č.vykr.: 03