





Městský úřad Kaplice
Odbor dopravy a silničního hospodářství
Dopravní značení sč. v.á.š.p.n. (1)
Č.j.: 115.621/1922.29.6203
Ze dne: 2023/01/13

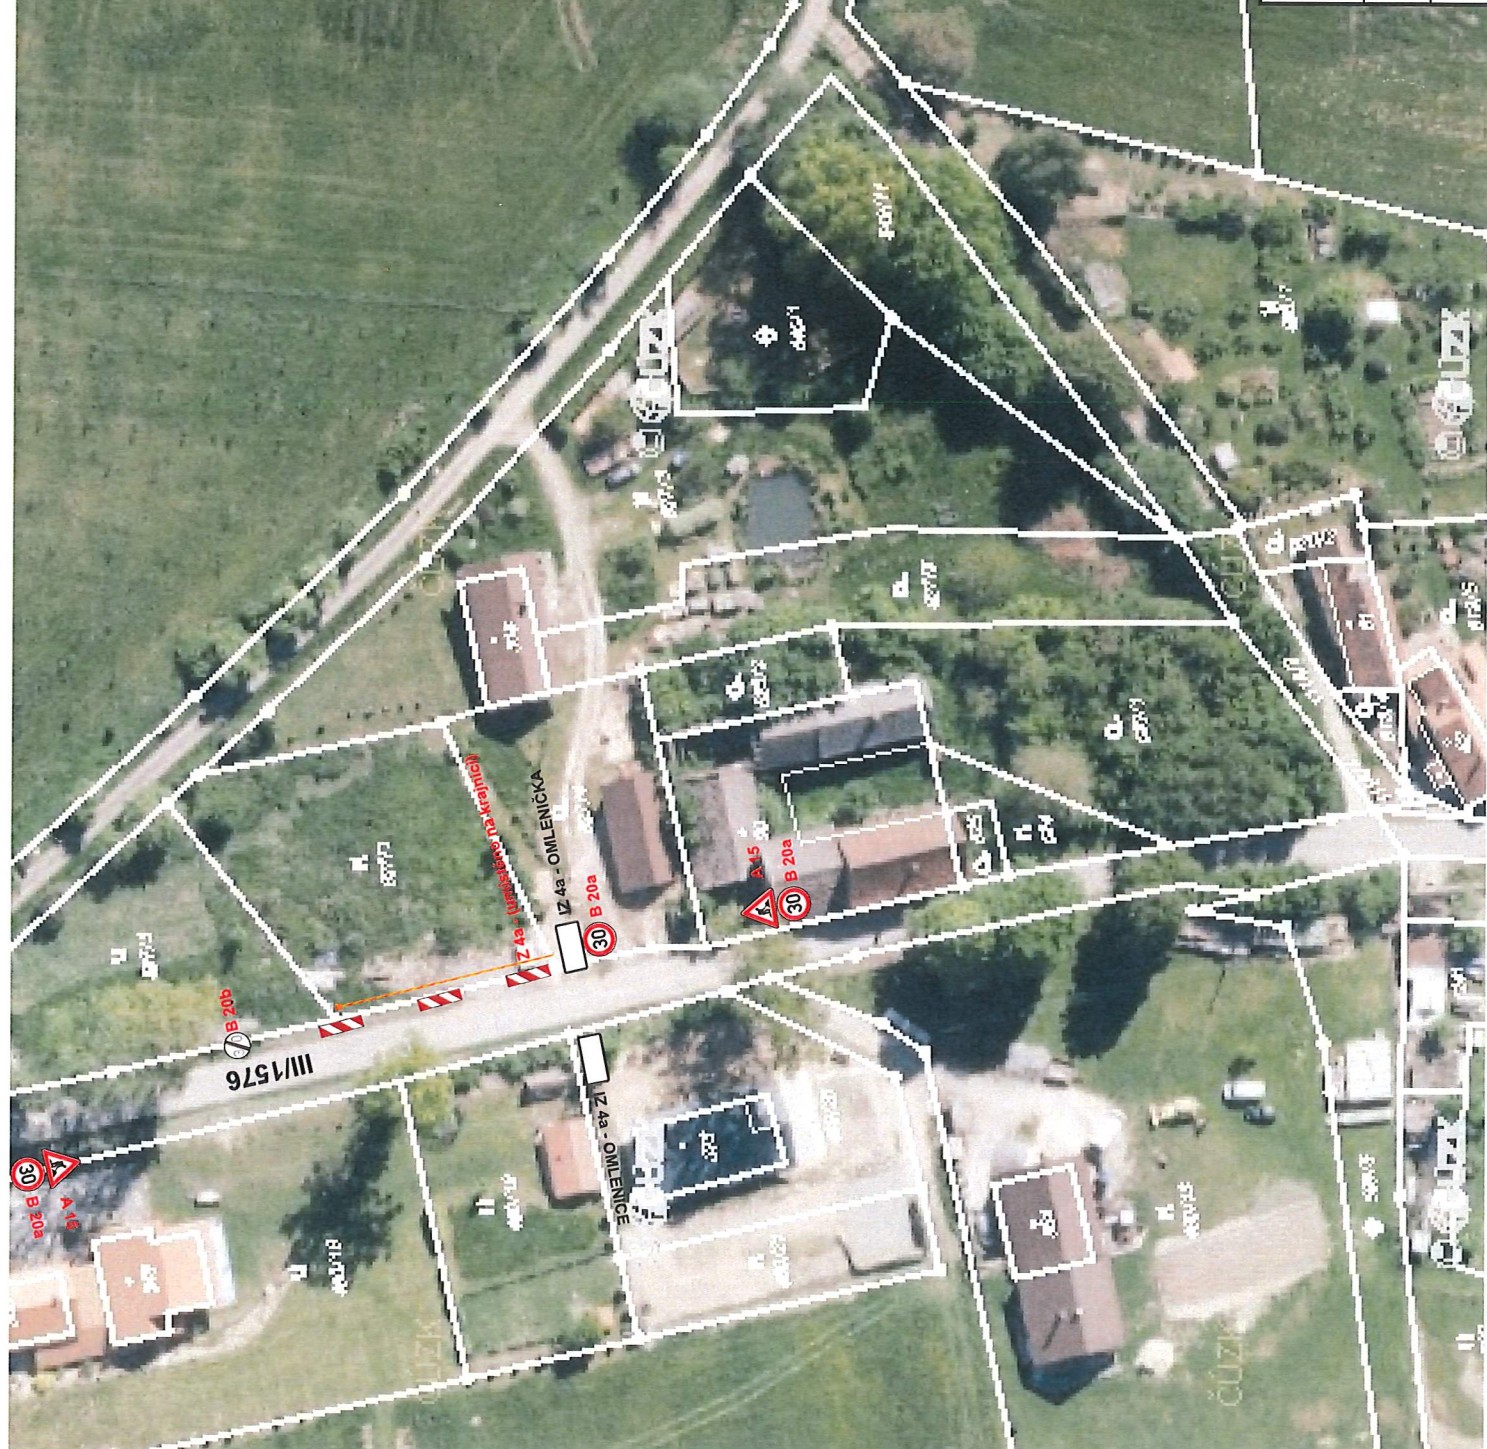

 dopravní značení	Dopravně inženýrské opatření	Provozovna Plná 85, 370 01 České Budějovice tel: 777 227 834 www.janev.cz
Jan Nevištil – JANEV Chýnovská 852 391 11 Pláná nad Lužnicí	Objednatel: FEBAST s.r.o.	
Stavba: Omlenice K/627/5, 627/1 kabel NN	Vypracoval: Karel Pekař	
Příloha:	Datum: 1/2023	
	Stvořil:	