ÚZEMNÍ PLÁN OMLENICE

KONCEPCE DOPRAVNÍ A TECHNICKÉ INFRASTRUKTURY
1:5000

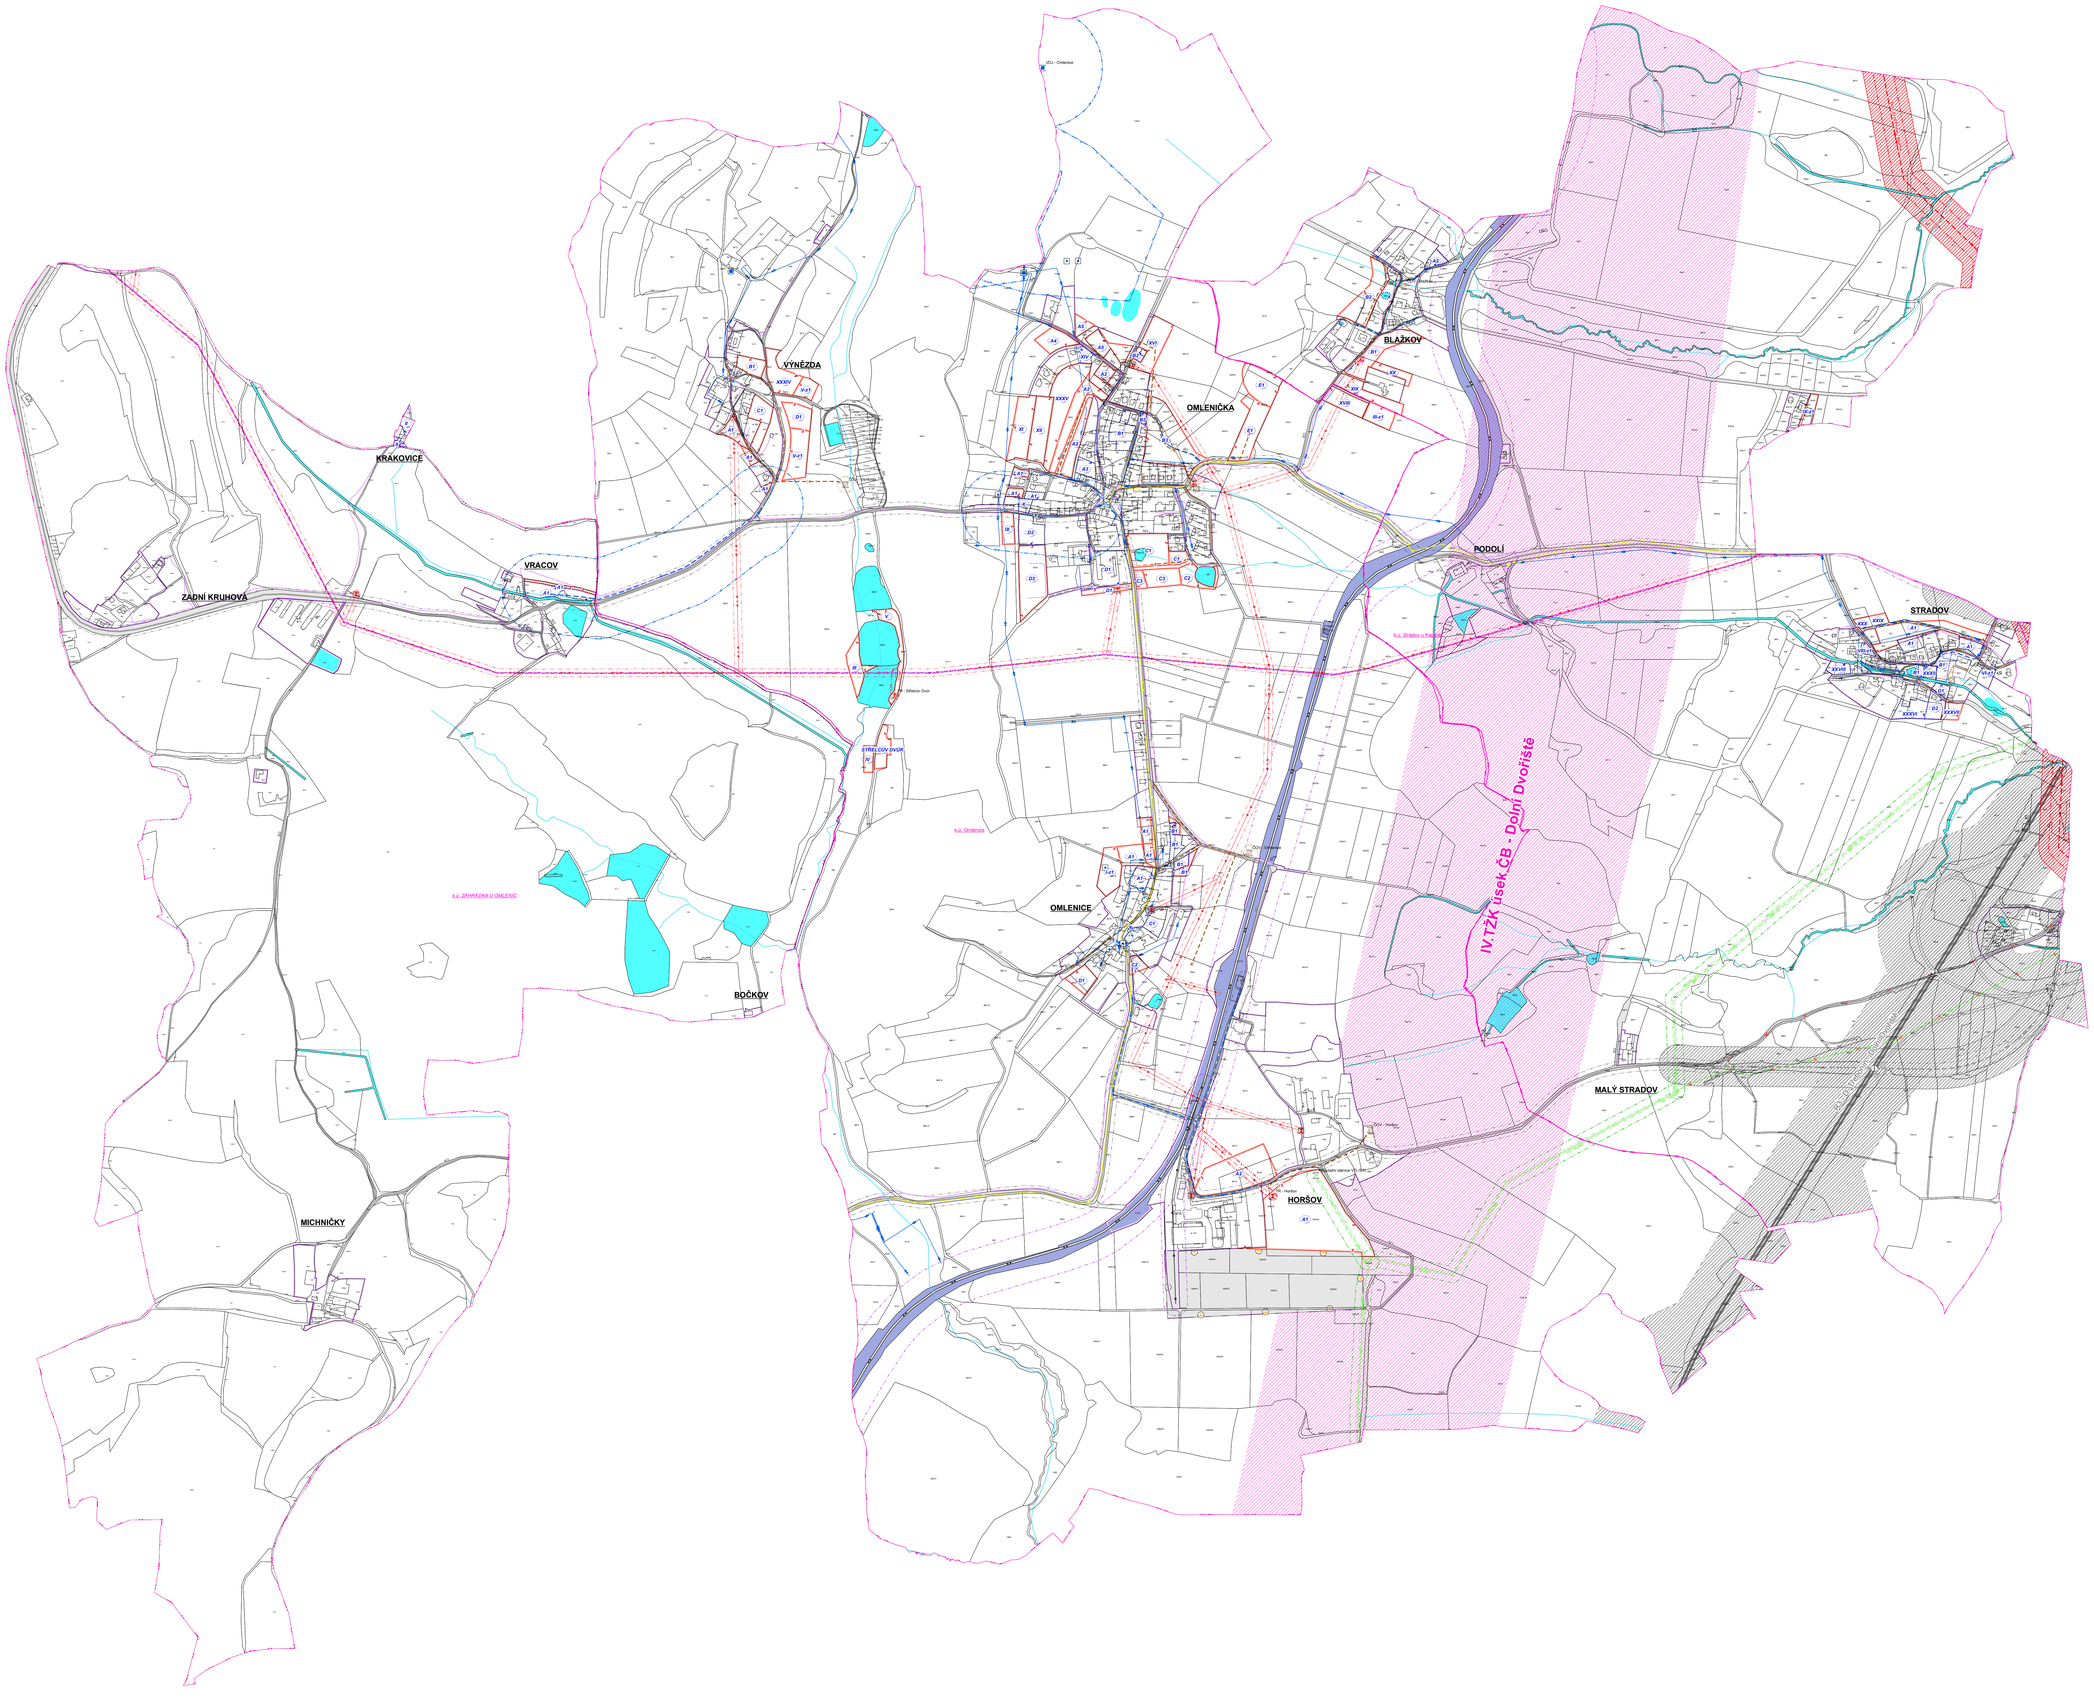
VÝNĚZDA
KRÁKOVICE
VRACOV
ZADNÍ KRUHOVÁ
OMLENIČKA
BLAŽKOV
PODOLÍ
STRADOV
OMLENICE
BOČKOV
MICHNIČKY
HORŠOV
MALÝ STRADOV
IV.TZK úsek ČB - Dolní Dvořiště
Dolní Dvořiště
STŘELCOV DVŮR
Mřekov Dvůr
Horšov
ČOV - Horšov
ČOV - Omlenice
I/3
II/157
II/157
II/157