Výkres dopravního řešení 1 : 1 000

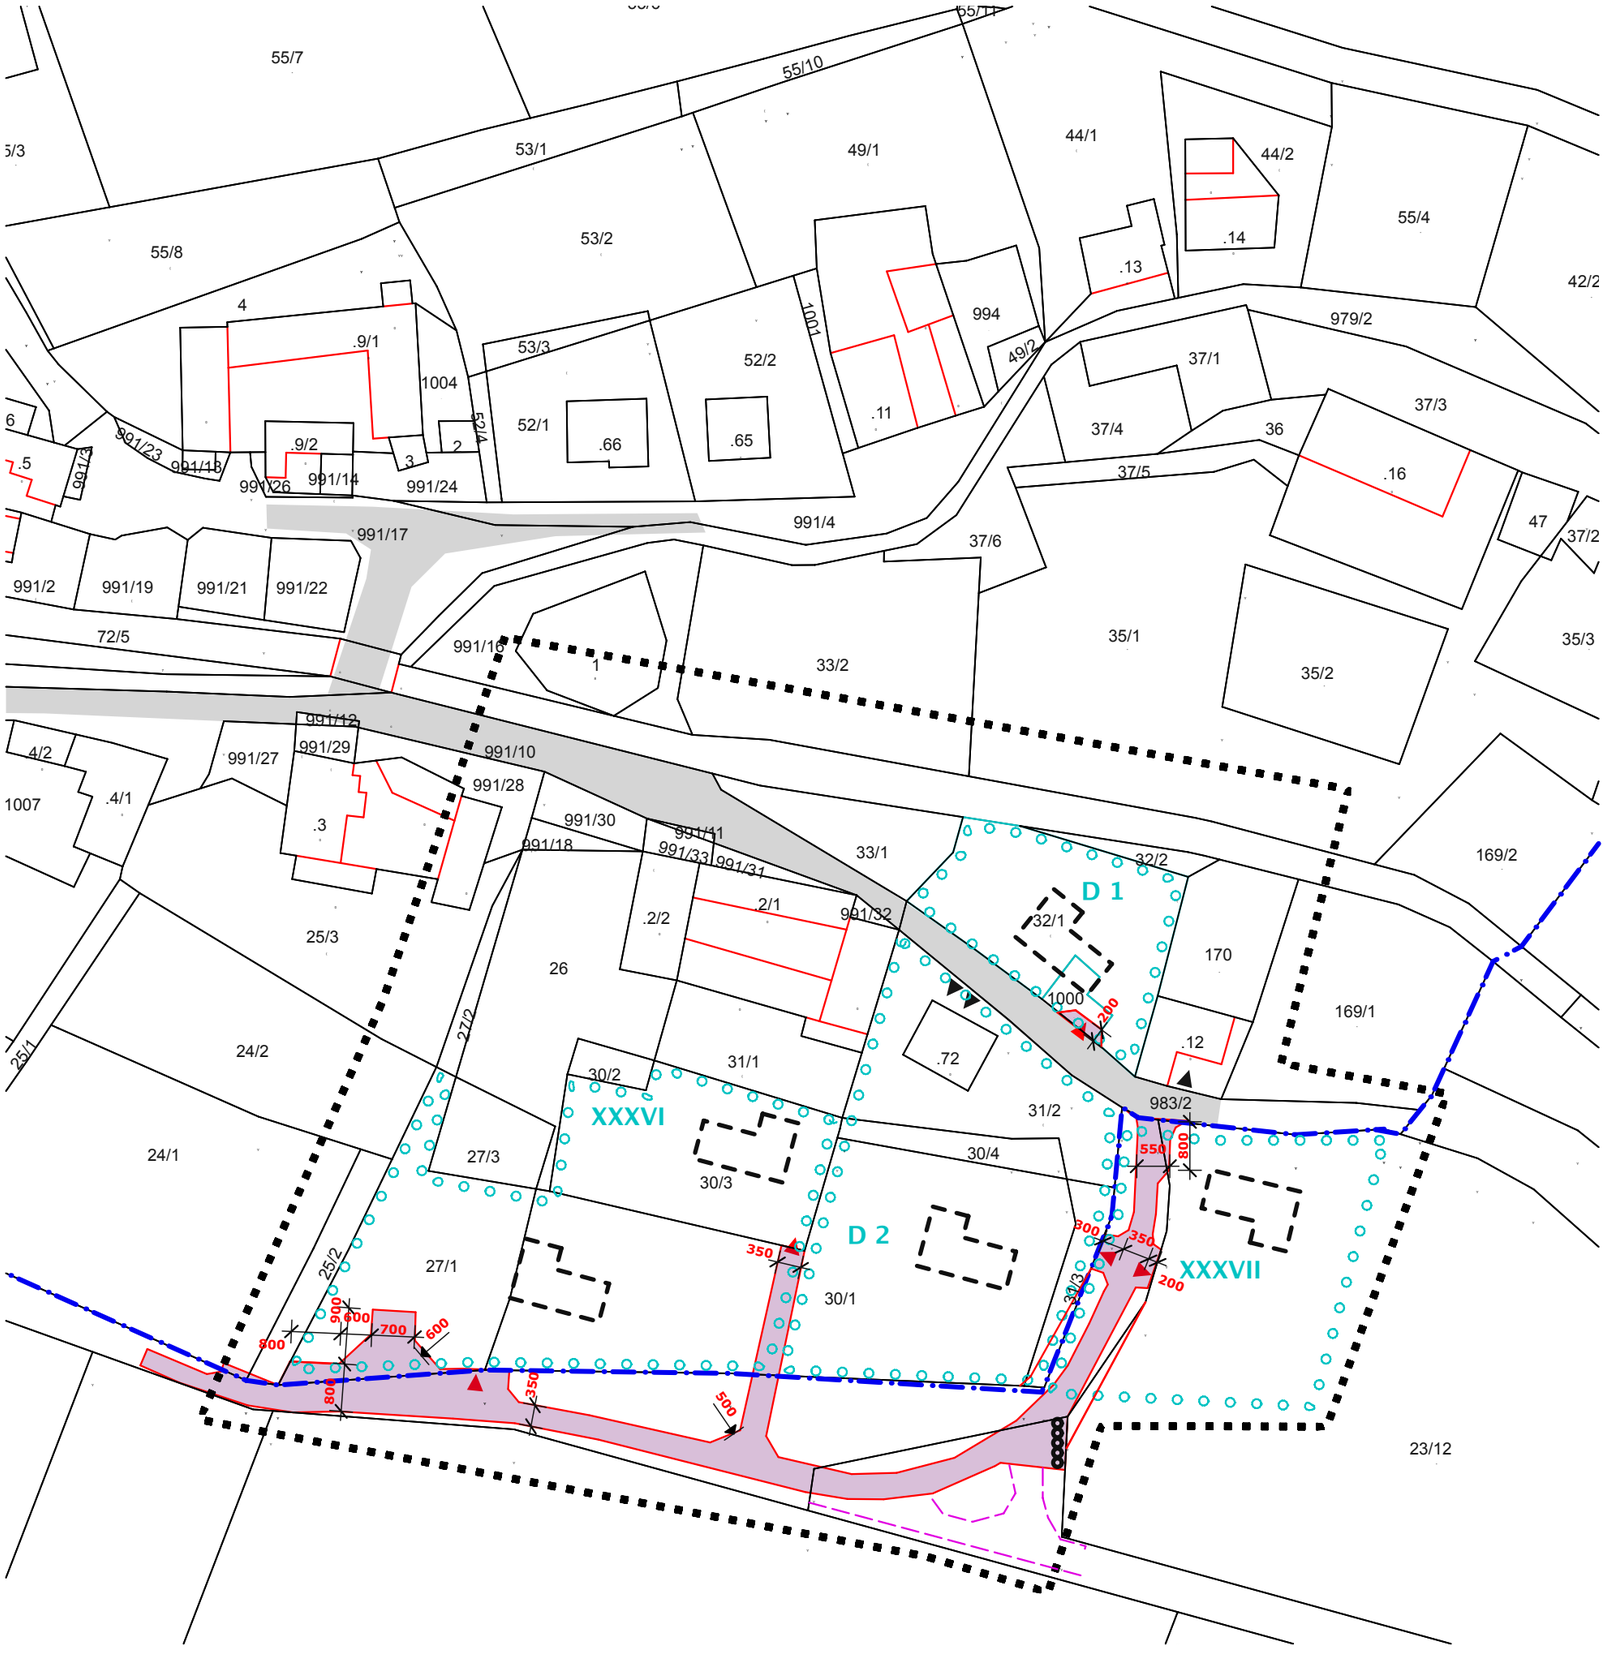

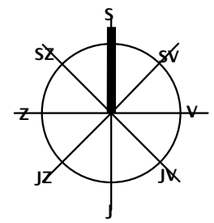

LEGENDA

- Hranice řešeného území
- Hranice plochy pro dořešení územní studii
- pojízdné komunik.stávající, navržené
- Parcelace navržená
- Parcelace původní
- Současné zastavěné území(dle UP)
- stávající a navržené vjezdy na pozemky
- Kontejnery-tříděný odpad

ASKA - architektonické studio

Klokotská 105, 390 01 TÁBOR , tel / fax: 381 256 408

pare	akce	**Územní studie ploch XXXVI a XXXVII v Omlenicích - Stradově**	
	okres	Kaplice	stupeň: UPP
	investor	Obec Omlenice	zakázka č.: 281US/0317
	autor	Ing.arch.Jan Stach	datum: 09/2017
	spolupráce	Ing. Bohuslav Jiřinec	IČO: 10323406
	obsah	**Výkres dopravního řešení**	č.výkr.: **05**